
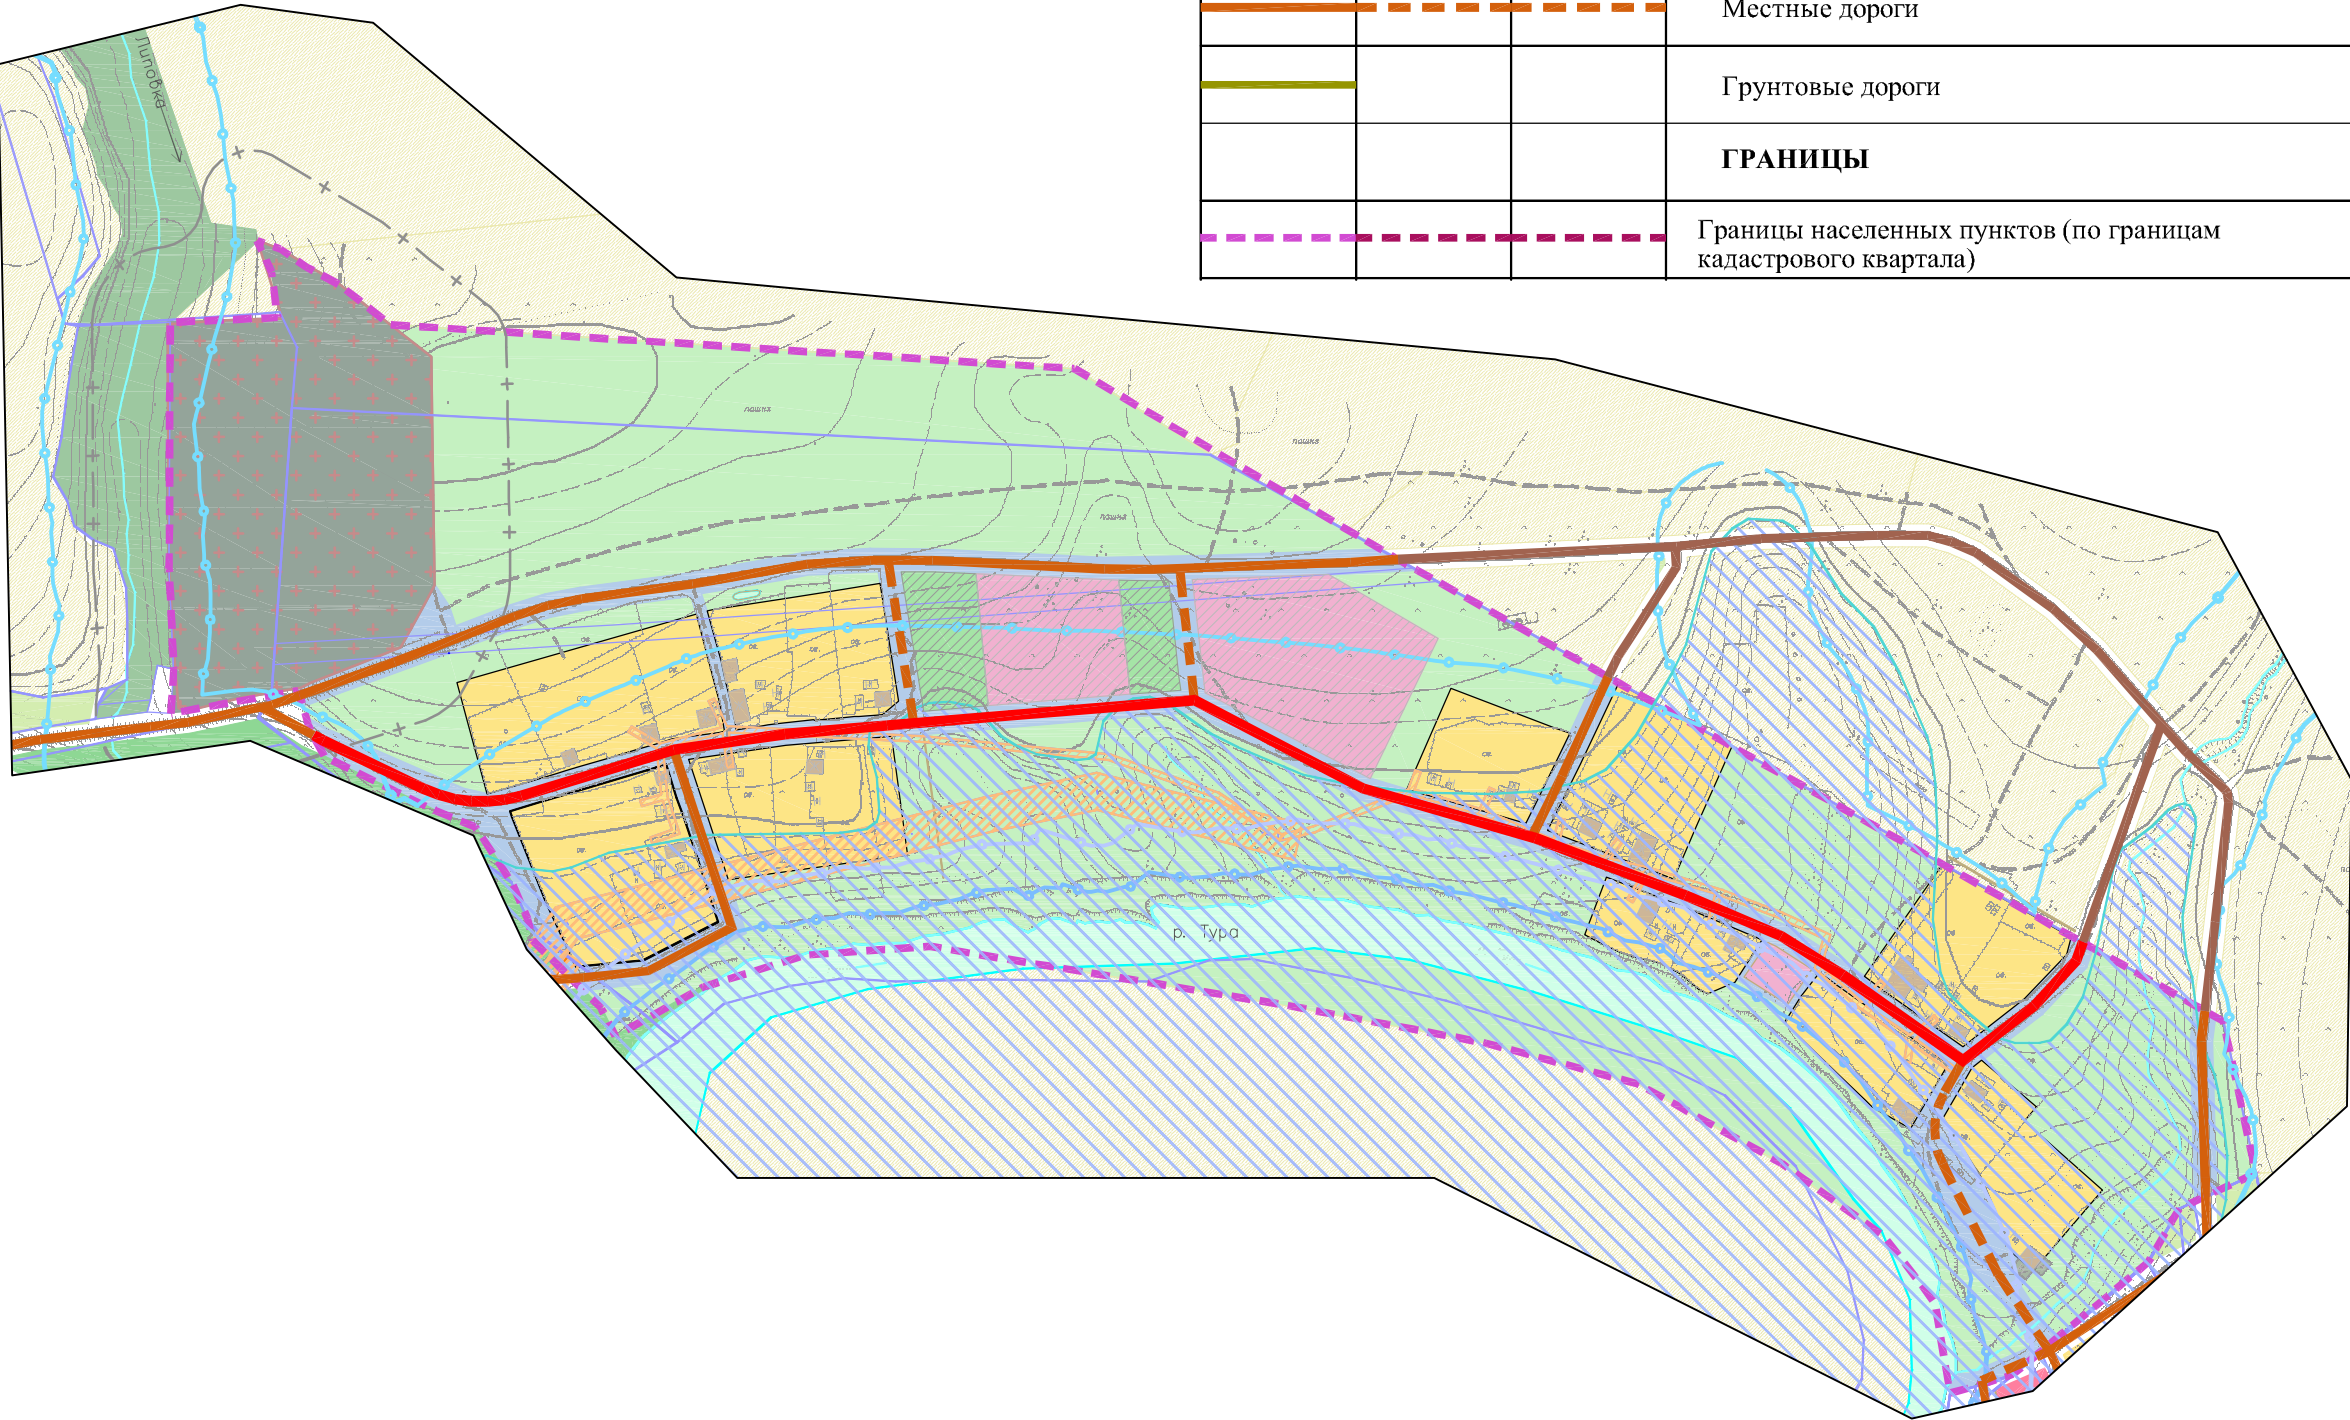


УСЛОВНЫЕ ГРАФИЧЕСКИЕ ОБОЗНАЧЕНИЯ

существующее положение	планируемое положение	за расчетный срок	Наименование
			ОБЪЕКТЫ ТРАНСПОРТНОЙ ИНФРАСТРУКТУРЫ
			Автомобильный транспорт вне границ населенного пункта
			Автомобильные дороги регионального значения
			Автомобильные дороги местного значения
			Автомобильный транспорт в границах населенного пункта
			Основные дороги
			Местные дороги
			Грунтовые дороги
			ГРАНИЦЫ
			Границы населенных пунктов (по границам кадастрового квартала)

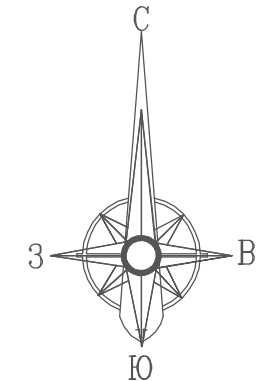

			Границы земельных участков, поставленных на кадастровый учет
			ФУНКЦИОНАЛЬНЫЕ ЗОНЫ
			Жилая зона
			Зона застройки индивидуальными жилыми домами
			Общественно-деловая зона
			Общественно-деловая зона
			Зона специализированной общественной застройки
			Производственные зоны, зоны инженерной и транспортной инфраструктуры
			Производственная и коммунально-складская зона
			Зона инженерной инфраструктуры
			Зона транспортной инфраструктуры
			Зона сельскохозяйственного назначения
			Зона сельскохозяйственного назначения
			Иные зоны сельскохозяйственного назначения (для ведения личного подсобного хозяйства, крестьянского фермерского хозяйства)
			Зона садоводческих, огороднических некоммерческих объединений граждан
			Производственная зона сельскохозяйственных предприятий
			Зона рекреационного назначения
			Зона рекреационного назначения
			Зона озелененных территорий общего пользования (лесопарки, парки, сады, скверы, бульвары, городские леса)
			Зона отдыха
			Зона специального назначения
			Зона кладбищ
			Зона складирования и захоронения отходов
			Зона озелененных территорий специального назначения
			Зона режимных территорий
			Зона акваторий

			ЗОНЫ ОГРАНИЧЕНИЯ ИСПОЛЬЗОВАНИЯ ТЕРРИТОРИИ
			Охранные зоны ВЛ
			Полоса придорожная региональной автодороги
			Зоны затопления 1% уровня паводковых вод
			Граница зоны сильного подтопления
			Санитарно-защитные зоны
			Береговая полоса
			Прибрежная защитная полоса
			Водоохранная зона
			Зоны санитарной охраны I, II, III пояса водных источников
			ЛАНДШАФТНАЯ ХАРАКТЕРИСТИКА ТЕРРИТОРИИ
			Леса
			Кустарники
			Луга
			Пашни, огороды
			Заболоченные территории
			Разрушенная застройка

						Г-24/2020-ГП-312			
						Генеральный план городского округа Верхотурский применительно к с. Дерябино, д. Воронская, д. Литовская, д. Лобанова, д. Рассол, д. Бурлева, д. Малахова, село Отрадновое, д. Королёва			
Изм.	Кол.уч	Лист	№ док.	Подпись	Дата		Стадия	Лист	Листов
						д. Рассол	ГП	3.12.16	
ГИП	Титова				10.20	Фрагменты карты планируемых для размещения объектов местного значения, относящихся к области автомобильных дорог в границах населенных пунктов ГОВ: д. Рассол. М 1: 5000	ИП Титова Н.Н. ИНН666201847346		
Разработ.	Ляховецкая				10.20				
Выполнил	Ляховецкая				10.20				
Проверил	Титова				10.20				