


д. Никитина

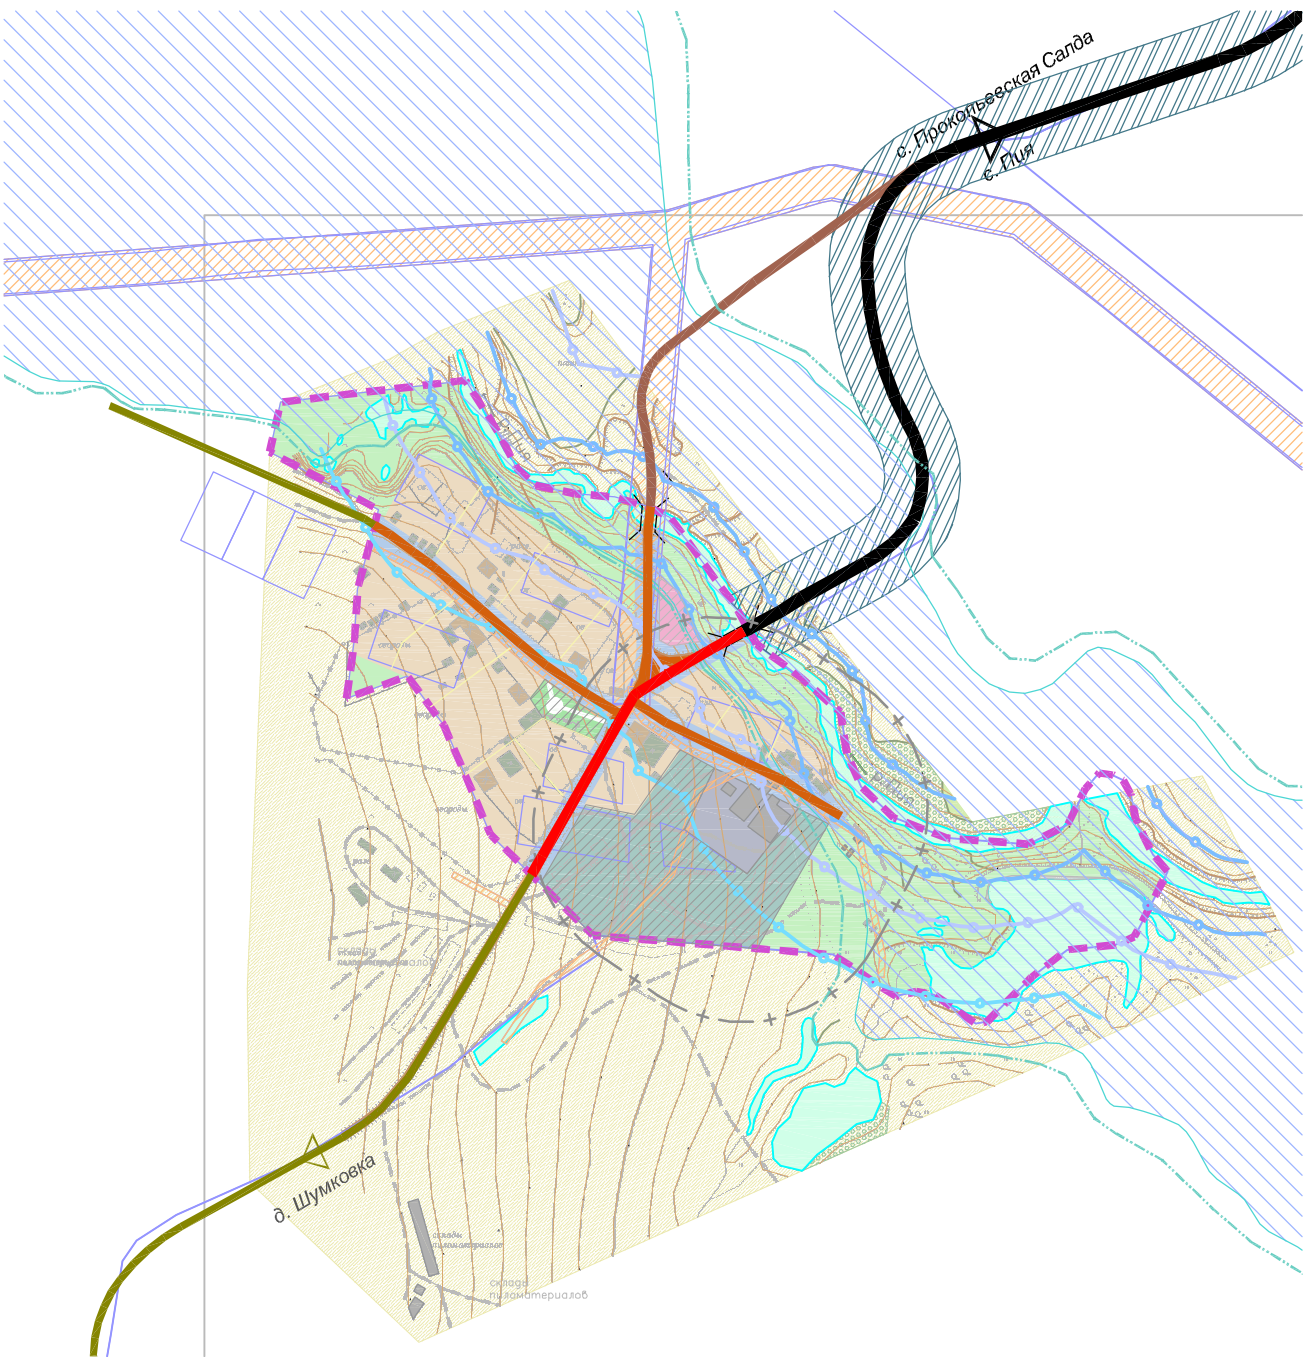


д. Злыгостева




УСЛОВНЫЕ ГРАФИЧЕСКИЕ ОБОЗНАЧЕНИЯ			
существующее положение	планируемое положение	за расчетный срок	Наименование
<b>ОБЪЕКТЫ ТРАНСПОРТНОЙ ИНФРАСТРУКТУРЫ</b>			
<b>Автомобильный транспорт вне границ населенного пункта</b>			
			Автомобильные дороги регионального значения
			Автомобильные дороги местного значения
<b>Автомобильный транспорт в границах населенного пункта</b>			
			Основные дороги
			Местные дороги
			Грунтовые дороги
<b>ГРАНИЦЫ</b>			
			Границы населенных пунктов (по границам кадастрового квартала)
			Границы земельных участков, поставленных на кадастровый учет
<b>ФУНКЦИОНАЛЬНЫЕ ЗОНЫ</b>			
<b>Жилая зона</b>			
			Зона застройки индивидуальными жилыми домами
<b>Общественно-деловая зона</b>			
			Общественно-деловая зона
			Зона специализированной общественной застройки
<b>Производственные зоны, зоны инженерной и транспортной инфраструктуры</b>			
			Производственная и коммунально-складская зона
			Зона инженерной инфраструктуры
			Зона транспортной инфраструктуры
<b>Зона сельскохозяйственного назначения</b>			
			Зона сельскохозяйственного назначения
			Иные зоны сельскохозяйственного назначения (для ведения личного подсобного хозяйства, крестьянского фермерского хозяйства)

			Зона садоводческих, огороднических некоммерческих объединений граждан
			Производственная зона сельскохозяйственных предприятий
<b>Зона рекреационного назначения</b>			
			Зона рекреационного назначения
			Зона озелененных территорий общего пользования (лесопарки, парки, сады, скверы, бульвары, городские леса)
			Зона отдыха
<b>Зона специального назначения</b>			
			Зона кладбищ
			Зона складирования и захоронения отходов
			Зона озелененных территорий специального назначения
			Зона режимных территорий
			<b>Зона акваторий</b>
<b>ЗОНЫ ОГРАНИЧЕНИЯ ИСПОЛЬЗОВАНИЯ ТЕРРИТОРИИ</b>			
			Охранные зоны ВЛ
			Полоса придорожная региональной автодороги
			Зоны затопления 1% уровня паводковых вод
			Граница зоны сильного подтопления
			Санитарно-защитные зоны
			Береговая полоса
			Прибрежная защитная полоса
			Водоохранная зона
			Зоны санитарной охраны I, II, III пояса водных источников
<b>ЛАНДШАФТНАЯ ХАРАКТЕРИСТИКА ТЕРРИТОРИИ</b>			
			Леса
			Кустарники
			Луга
			Пашни, огороды
			Заболоченные территории
			Разрушенная застройка


д. Боровая

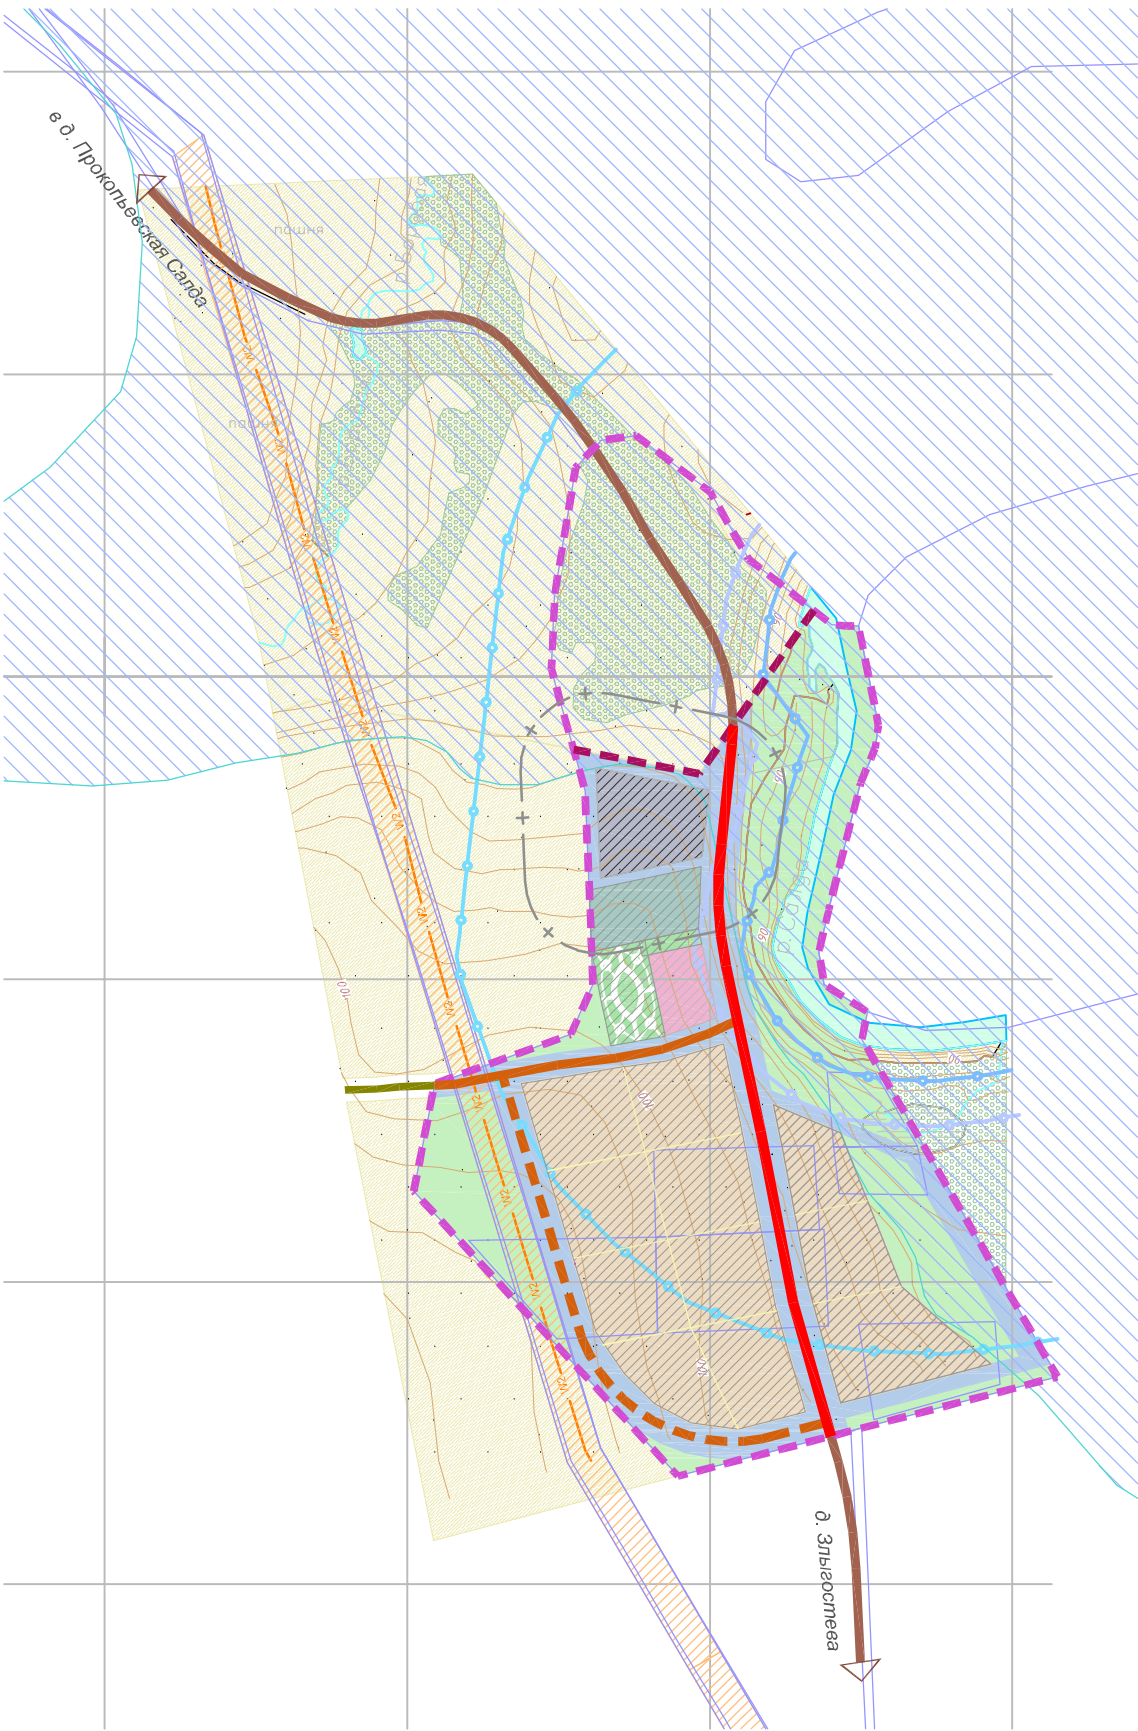

д. Верхняя Постникова

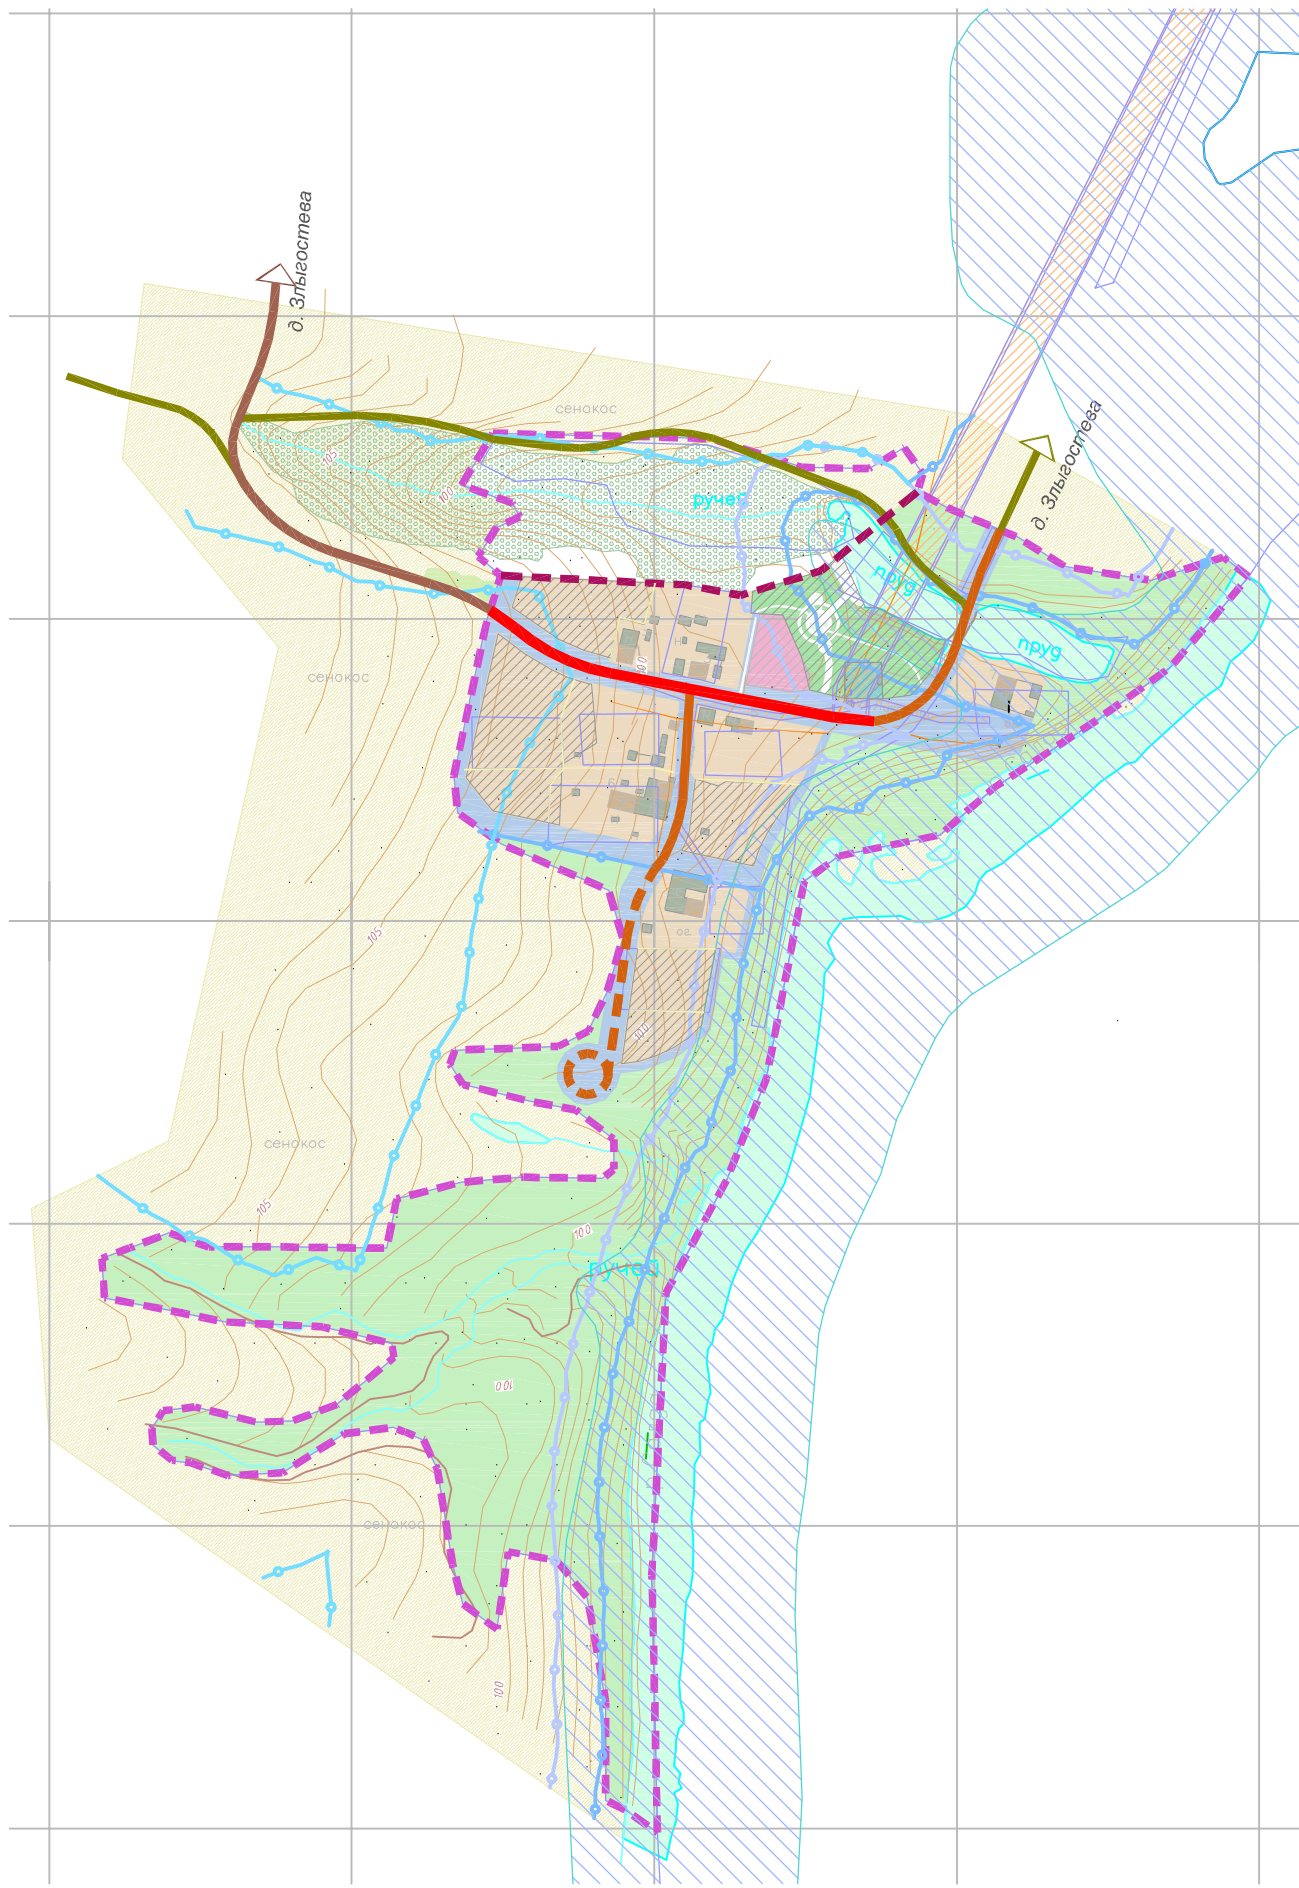

д. Шумкова

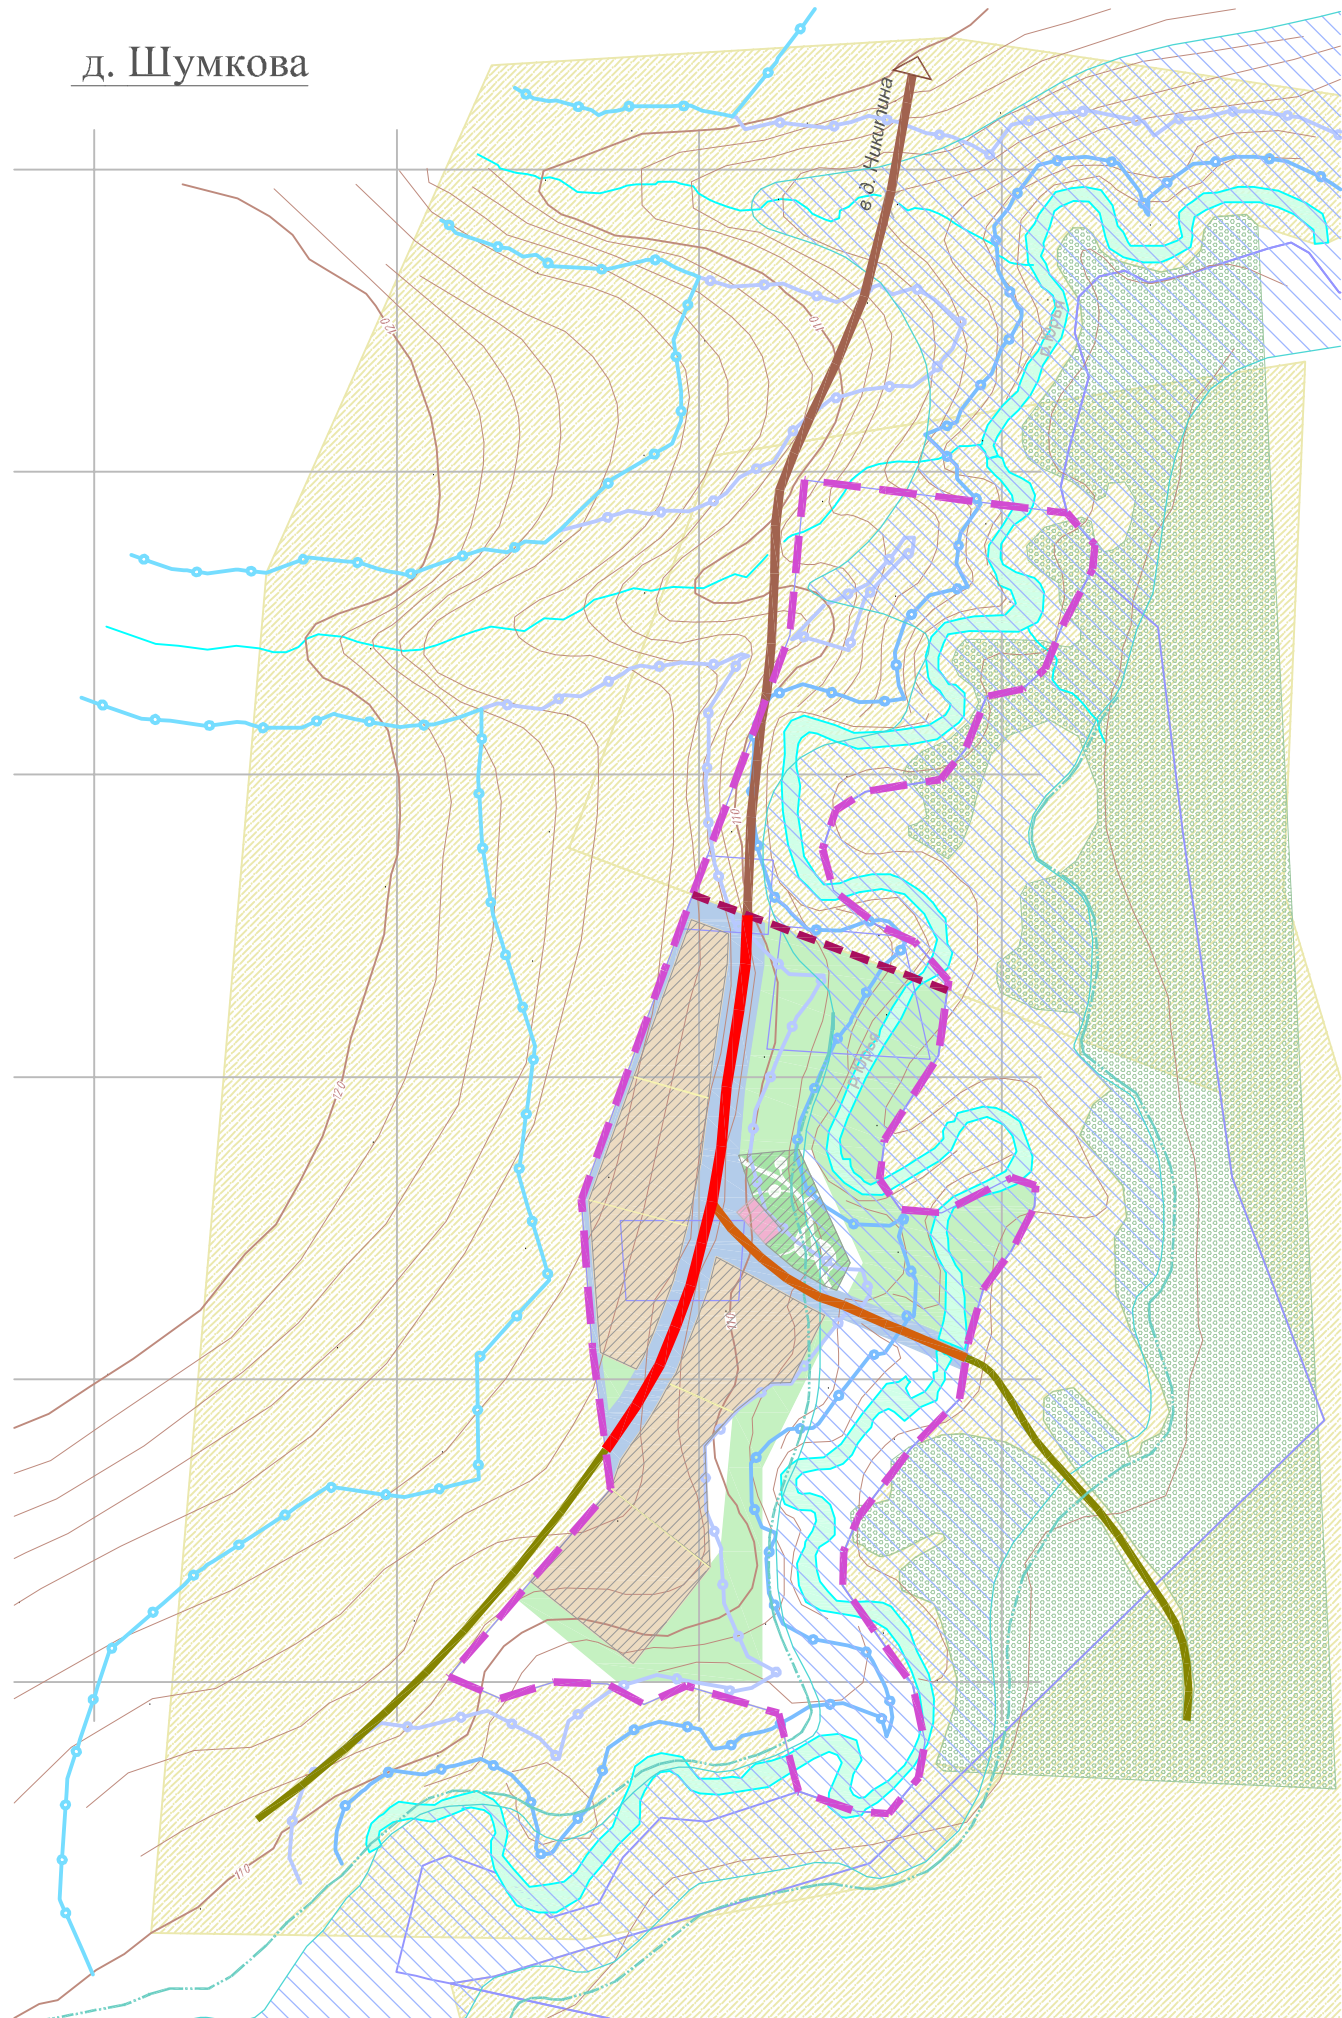

						Г-23/2020-ГП-3.6		
						Генеральный план городского округа Верхотурский применительно к с. Прокопьевская Салда, д. Жернакова, д. Никитина, д. Боровая, д. Злыгостева, д. Верхняя Постникова, д. Шумкова		
Изм.	Кол.уч.	Лист	№ док.	Подпись	Дата	д. Никитина, д. Боровая, д. Злыгостева, д. Верхняя Постникова, д. Шумкова.	Стадия	Лист
							ГП	3.6.11
ГИП		Титова			10.20	Форматны карты планируемых для размещения объектов местного значения, относящихся к области автомобильных дорог в границах населенных пунктов ГОБ: д. Никитина, д. Боровая, д. Злыгостева, д. Верхняя Постникова, д. Шумкова. М 1: 5000	ИП Титова Н.Н. ИНН666201847346	
Разработ.		Ляховицкая			10.20			
Выполнил		Ляховицкая			10.20			
Проверил		Титова			10.20			