


д. Боровая




д. Злыгостева



д. Верхняя Постникова

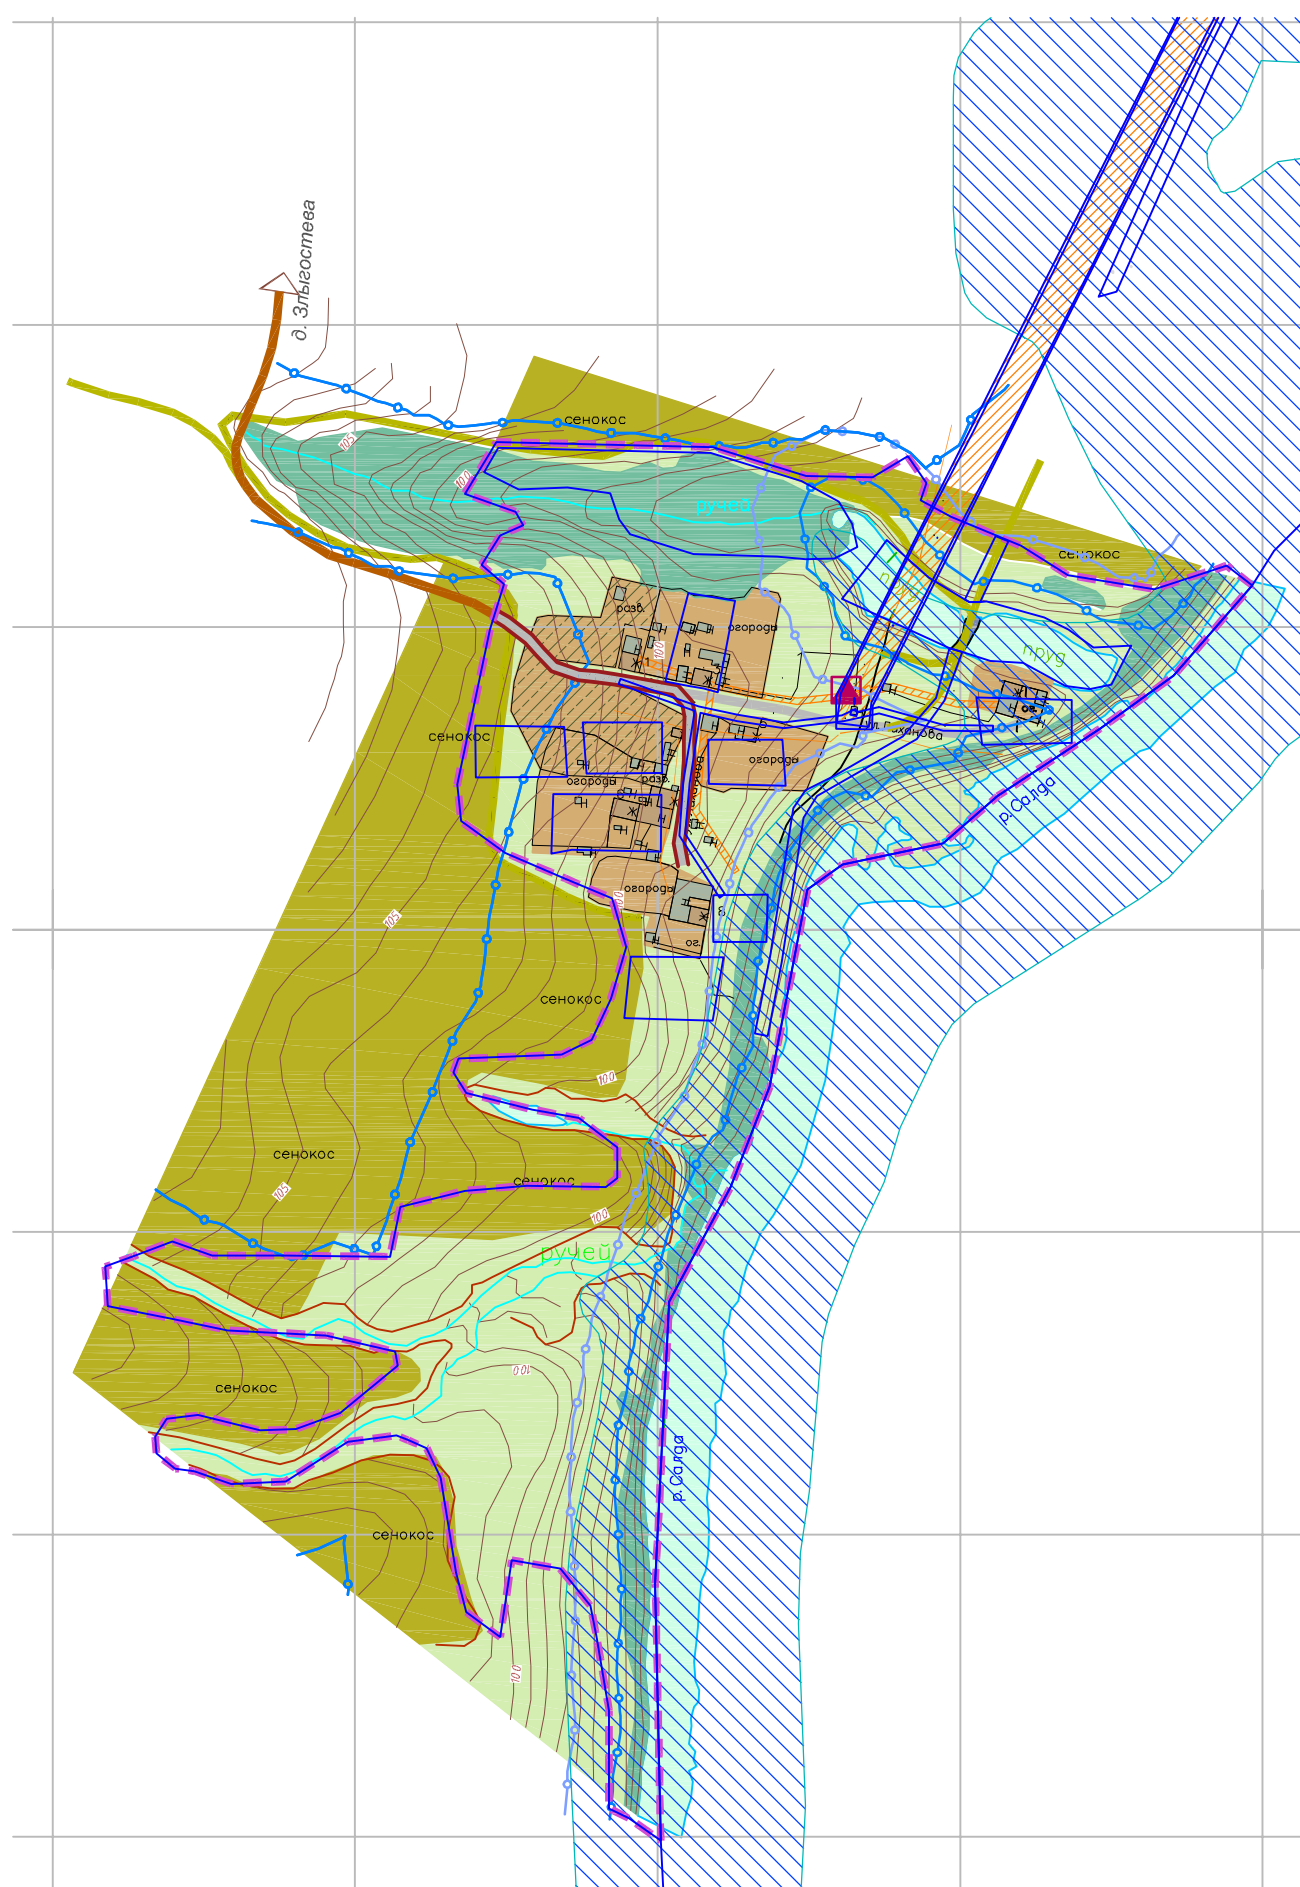

д. Шумкова

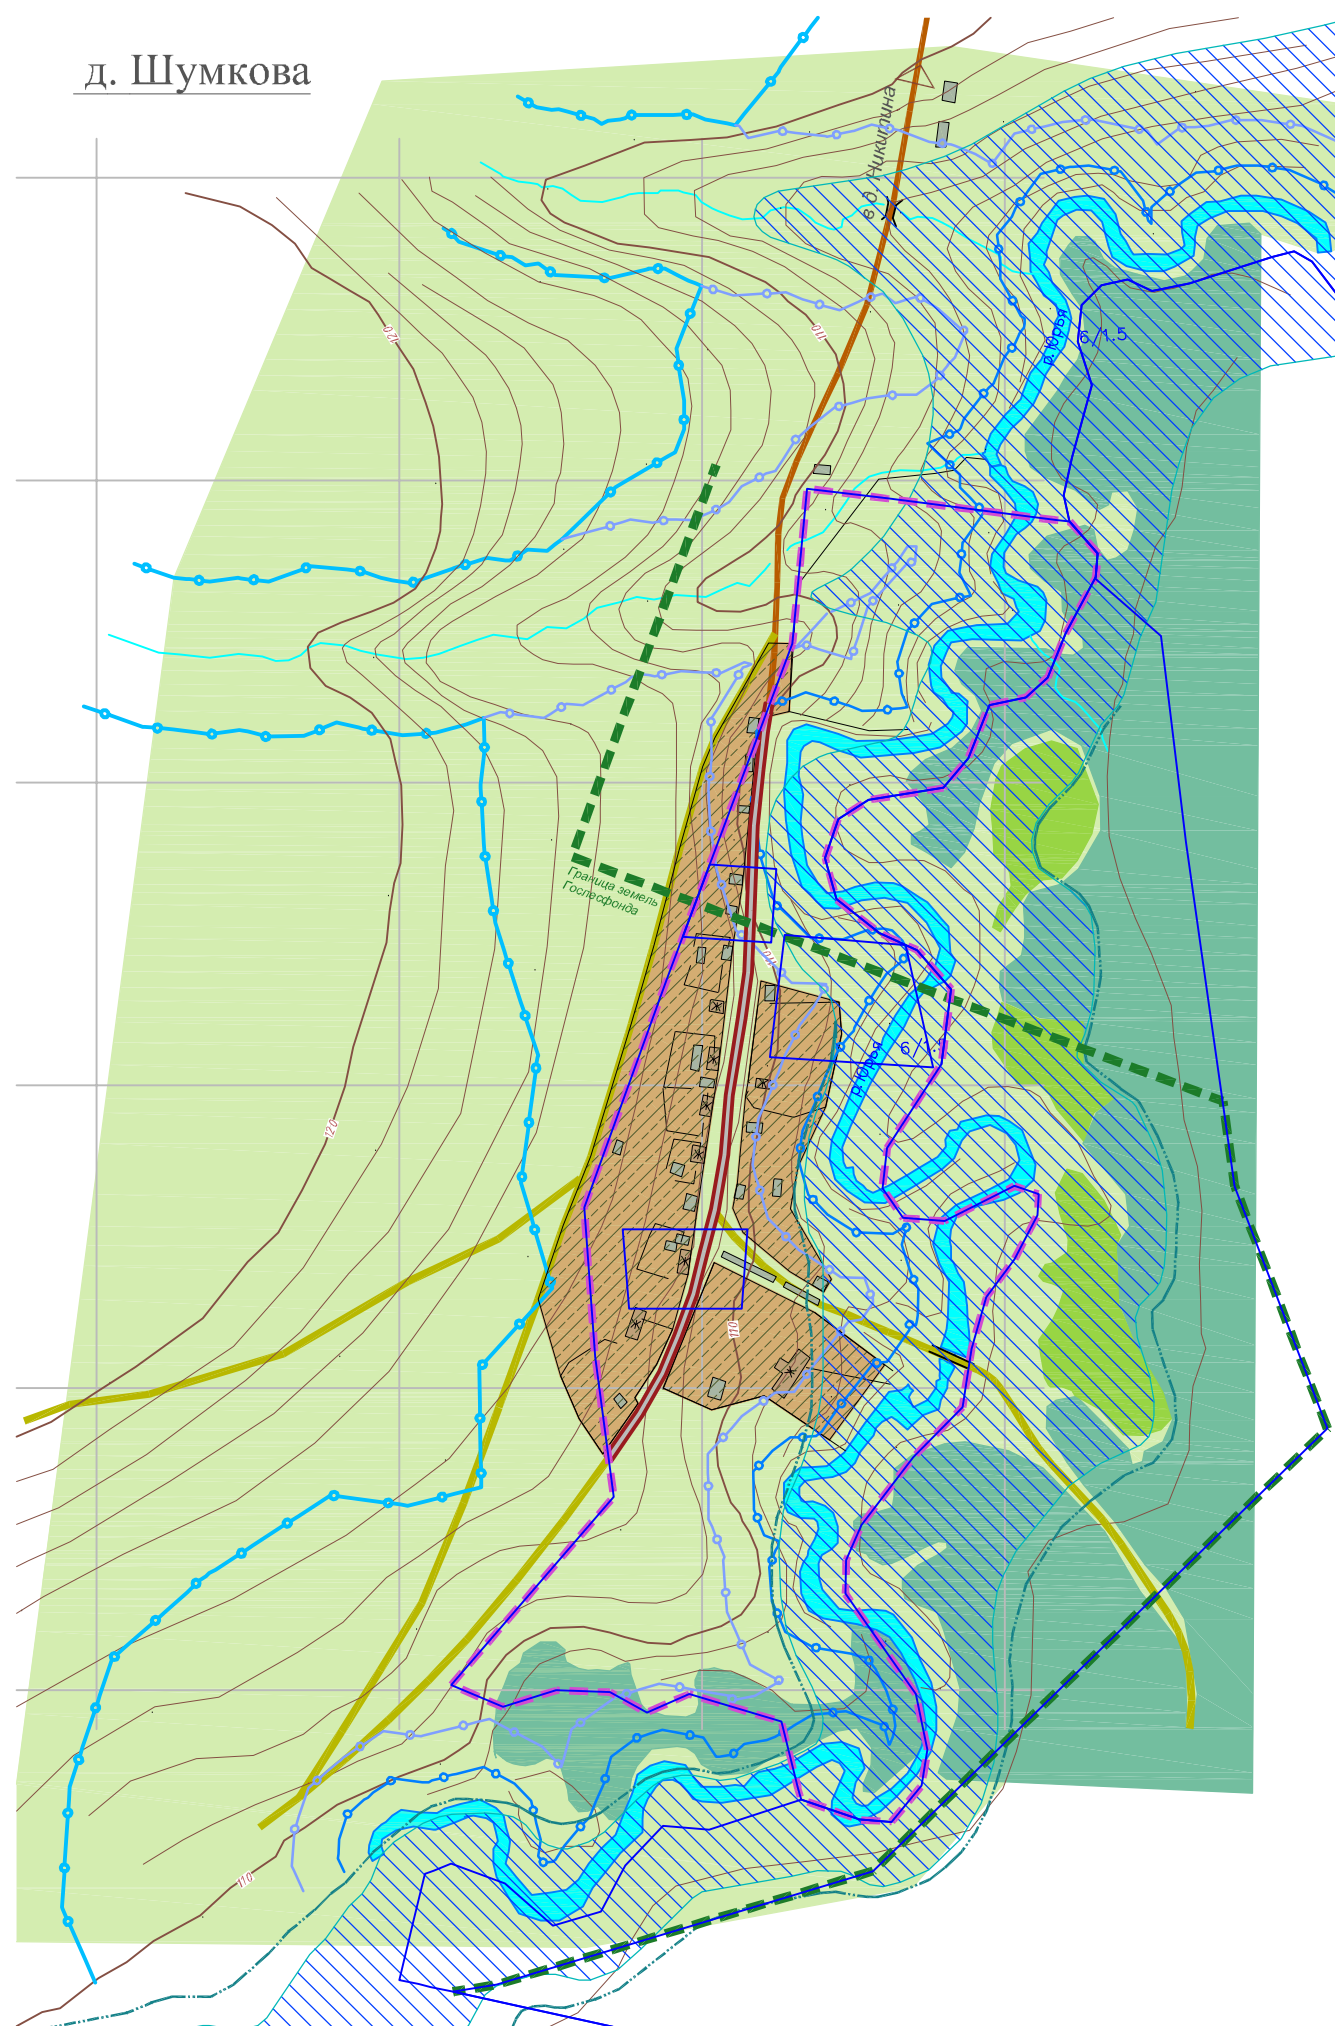

| ОСЛОВНЫЕ ГРАФИЧЕСКИЕ ОБОЗНАЧЕНИЯ  |  |
|---|--|
| существующее положение  | Наименование   |
|    | <b>ГРАНИЦЫ</b>   |
|    | Границы населенных пунктов (по границам кадастрового квартала)   |
|    | Границы земельных участков, поставленных на кадастровый учет   |
|    | <b>ФУНКЦИОНАЛЬНЫЕ ЗОНЫ</b>   |
|    | <b>Жилая зона</b>  |
|    | Зона застройки индивидуальными жилыми домами   |
|    | <b>Общественно-деловая зона</b>  |
|    | Общественно-деловая зона   |
|    | Зона специализированной общественной застройки   |
|    | <b>Производственные зоны, зоны инженерной и транспортной инфраструктуры</b>  |
|    | Производственная и коммунально-складская зона  |
|    | Зона инженерной инфраструктуры   |
|    | Зона транспортной инфраструктуры   |
|    | <b>Зона сельскохозяйственного назначения</b>   |
|    | Зона сельскохозяйственного назначения  |
|    | Иные зоны сельскохозяйственного назначения (для ведения личного подсобного хозяйства, крестьянского фермерского хозяйства) |
|    | Зона садоводческих, огороднических некоммерческих объединений граждан  |
|    | Производственная зона сельскохозяйственных предприятий   |
|    | <b>Зона рекреационного назначения</b>  |
|    | Зона рекреационного назначения   |
|    | Зона озелененных территорий общего пользования (парки, скверы, бульвары, городские леса)                                   |
|    | Зона отдыха  |
|    | <b>Зона специального назначения</b>  |
|    | Зона кладбищ   |
|    | Зона складирования и захоронения отходов   |
|   | Зона озелененных территорий специального назначения  |
|  | Зона режимных территорий   |

|   |  |
|---|--|
|      | <b>Зона акваторий</b>  |
|   | <b>ОБЪЕКТЫ ТРАНСПОРТНОЙ ИНФРАСТРУКТУРЫ</b>                   |
|   | <b>Автомобильный транспорт вне границ населенного пункта</b> |
|    | Автомобильные дороги регионального значения                  |
|    | Автомобильные дороги местного значения                       |
|   | <b>Автомобильный транспорт в границах населенного пункта</b> |
|    | Основные дороги  |
|    | Местные дороги   |
|    | Грунтовые дороги   |
|   | <b>ЗОНЫ ОГРАНИЧЕНИЯ ИСПОЛЬЗОВАНИЯ ТЕРРИТОРИИ</b>             |
|    | Охранные зоны ВЛ   |
|    | Охранные зоны газопроводов                                   |
|    | Зоны затопления 1% уровня паводковых вод                     |
|   | Граница зоны сильного подтопления                            |
|    | Санитарно-защитные зоны                                      |
|    | Береговая полоса   |
|    | Прибрежная защитная полоса                                   |
|    | Водоохранная зона  |
|    | Зоны санитарной охраны I, II, III пояса водных источников    |
|   | <b>ИНЖЕНЕРНЫЕ ОБЪЕКТЫ И КОММУНИКАЦИИ</b>                     |
|    | ЛЭП 35кВ, 110кВ, 220кВ, 500кВ                                |
|    | Водоводы   |
|    | Газопровод   |
|    | Трансформаторная подстанция                                  |
|   | <b>Здания и сооружения</b>                                   |
|    | Здания и сооружения общественно-делового назначения          |
|    | Здания и сооружения промышленного назначения                 |
|    | Здания религиозного назначения                               |
|   | Жилые здания   |
|  | Нежилые здания   |
|  | Пожарные части, депо, пункты                                 |
|  |  |
|   | <b>ЛАНДШАФТНАЯ ХАРАКТЕРИСТИКА ТЕРРИТОРИИ</b>                 |
|  | Леса   |
|  | Кустарники   |
|  | Луга   |
|  | Пашни, огороды   |
|  | Заболоченные территории                                      |
|  | Разрушенная застройка  |

|            |         |           |        |         |       |  |        |        |
|------------|---------|-----------|--------|---------|-------|--|--------|--------|
|            |         |           |        |         |       | Г-23/2020-ГП-3.6   |        |        |
|            |         |           |        |         |       | Генеральный план городского округа Верхотурский применительно к с. Прокопьевская Садла, д. Жергидова, д. Никитина, Боровая, д. Злыгостева, д. Верхняя Пестикова, д. Шумкова                              |        |        |
| Изм.       | Кол.уч. | Лист      | № док. | Подпись | Дата  |  | Стадия | Лист   |
|            |         |           |        |         |       |  | ГП     | 3.6.12 |
|            |         |           |        |         |       | д. Никитина, д. Боровая, д. Злыгостева, д. Верхняя Пестикова, д. Шумкова.  |        |        |
| ГИП        |         | Титова    |        |         | 10.20 | Фрагмента карты современного использования и планировочной организации территории в границах населенных пунктов ГТГ: д. Никитина, д. Боровая, д. Злыгостева, д. Верхняя Пестикова, д. Шумкова. М 1: 5000 |        |        |
| Разработ.  |         | Ляховцева |        |         | 10.20 |  |        |        |
| Выполнения |         | Ляховцева |        |         | 10.20 |  |        |        |
| Проверил   |         | Титова    |        |         | 10.20 |  |        |        |
|            |         |           |        |         |       | ИП Титова Н.Н.<br>ИНН6662018743.6  |        |        |