
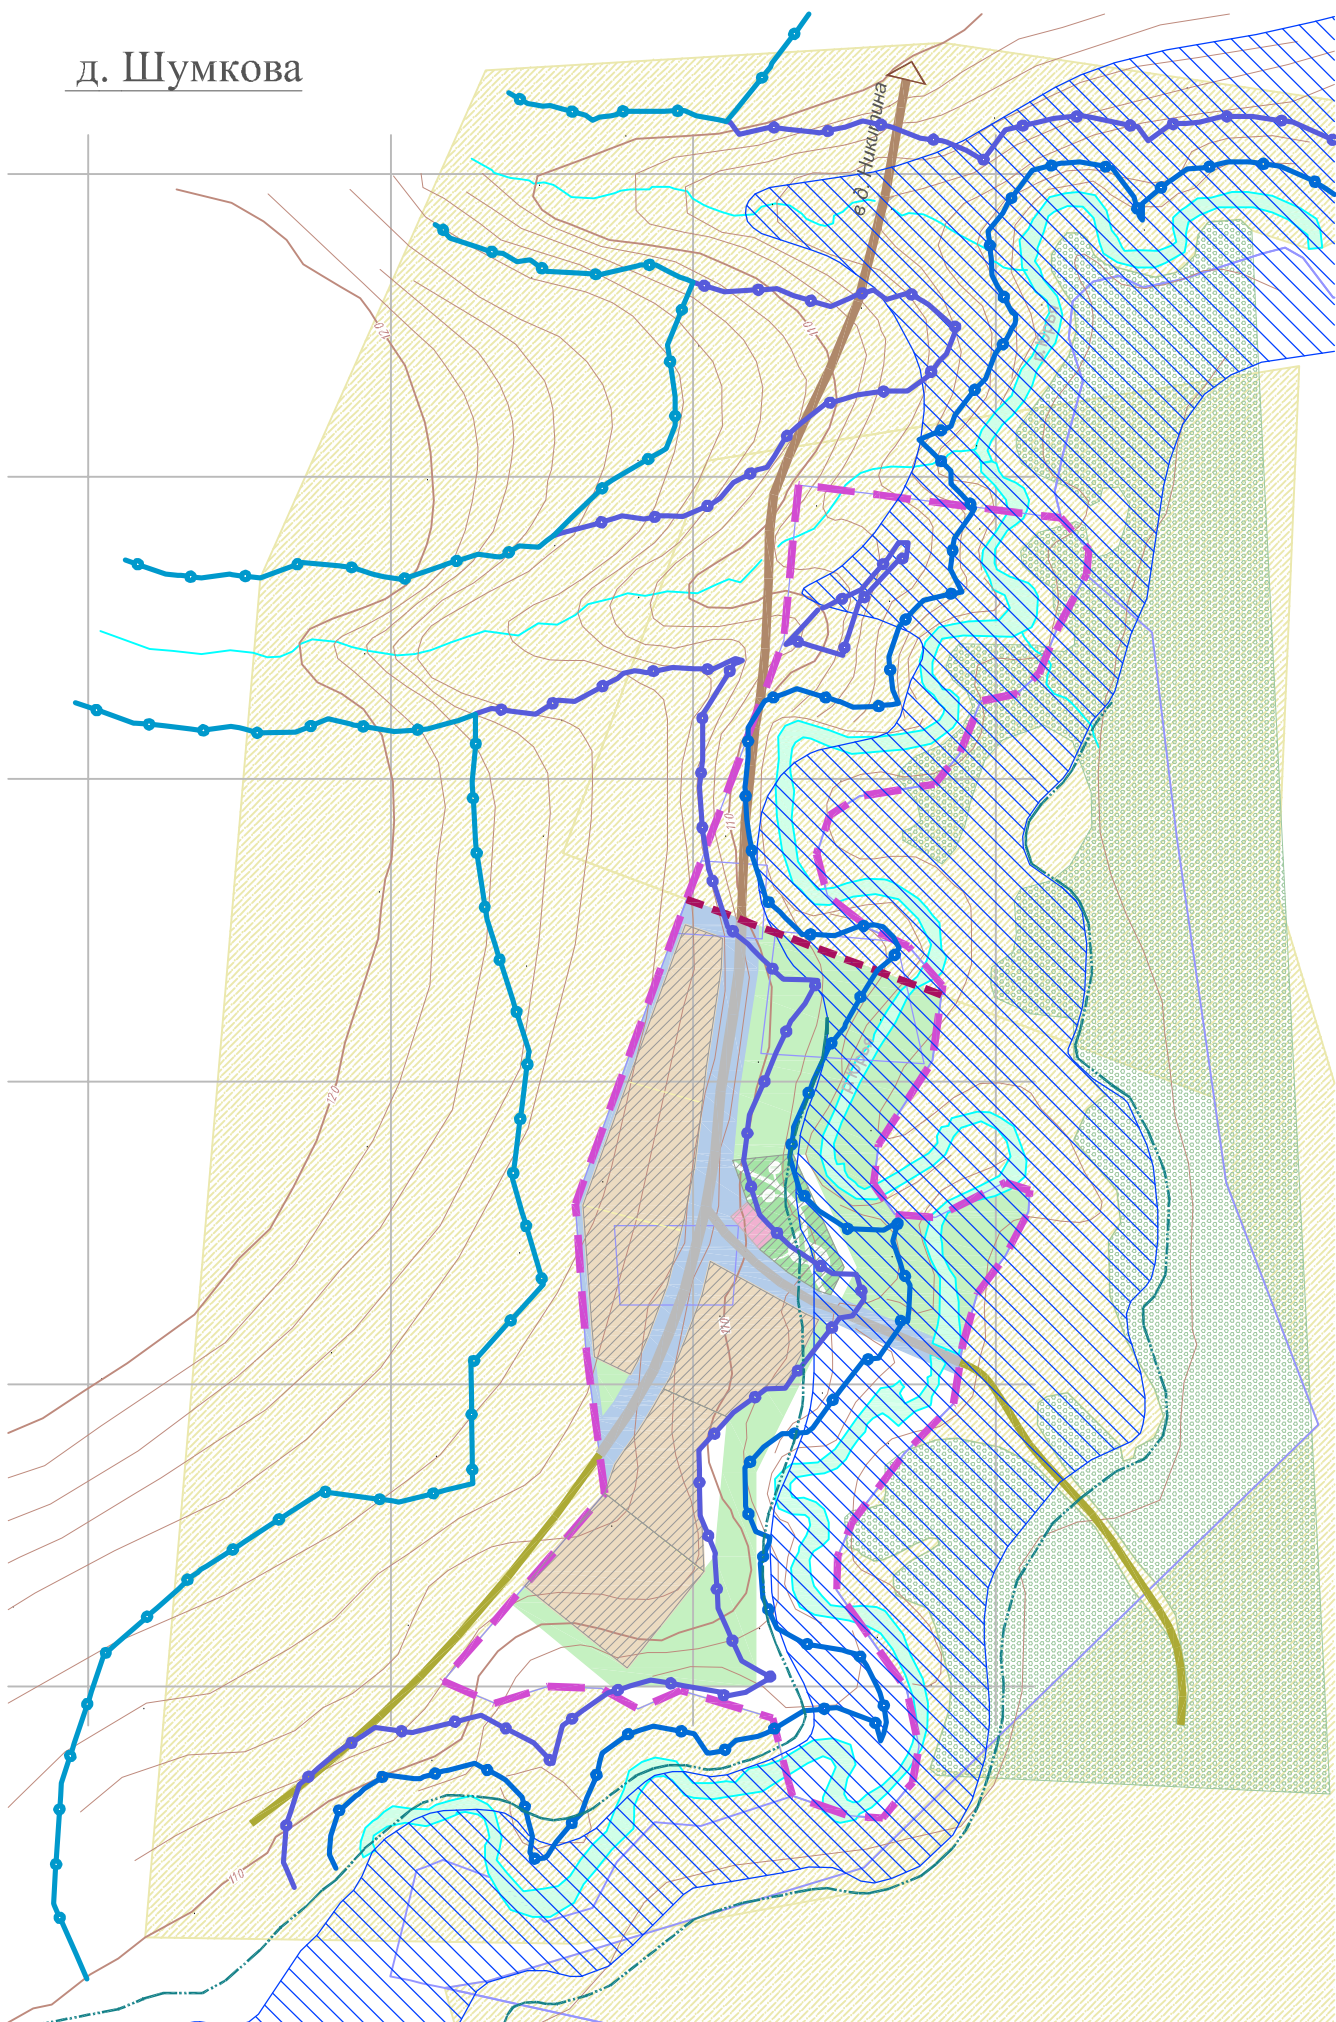


УСЛОВНЫЕ ГРАФИЧЕСКИЕ ОБОЗНАЧЕНИЯ			
существующее положение	планируемое положение	за расчетный срок	Наименование
зоны с особыми условиями использования территории			
			Охранные зоны ВЛ
			Полоса придорожная региональной автодороги
			Зоны затопления 1% уровня паводковых вод
			Граница зоны сильного подтопления
			Санитарно-защитные зоны
			Береговая полоса
			Прибрежная защитная полоса
			Водоохранная зона
			Зоны санитарной охраны I, II, III пояса водных источников

ГРАНИЦЫ			
			Границы населенных пунктов (по границам кадастрового квартала)
			Границы земельных участков, поставленных на кадастровый учет
ФУНКЦИОНАЛЬНЫЕ ЗОНЫ			
Жилая зона			
			Зона застройки индивидуальными жилыми домами
Общественно-деловая зона			
			Общественно-деловая зона
			Зона специализированной общественной застройки
Производственные зоны, зоны инженерной и транспортной инфраструктуры			
			Производственная и коммунально-складская зона
			Зона инженерной инфраструктуры
			Зона транспортной инфраструктуры
Зона сельскохозяйственного назначения			
			Зона сельскохозяйственного назначения
			Иные зоны сельскохозяйственного назначения (для ведения личного подсобного хозяйства, крестьянского фермерского хозяйства)
			Зона садоводческих, огороднических некоммерческих объединений граждан
			Производственная зона сельскохозяйственных предприятий
Зона рекреационного назначения			
			Зона рекреационного назначения
			Зона озелененных территорий общего пользования (лесопарки, парки, сады, скверы, бульвары, городские леса)
			Зона отдыха
Зона специального назначения			
			Зона кладбищ
			Зона складирования и захоронения отходов
			Зона озелененных территорий специального назначения
			Зона режимных территорий
			Зона акваторий

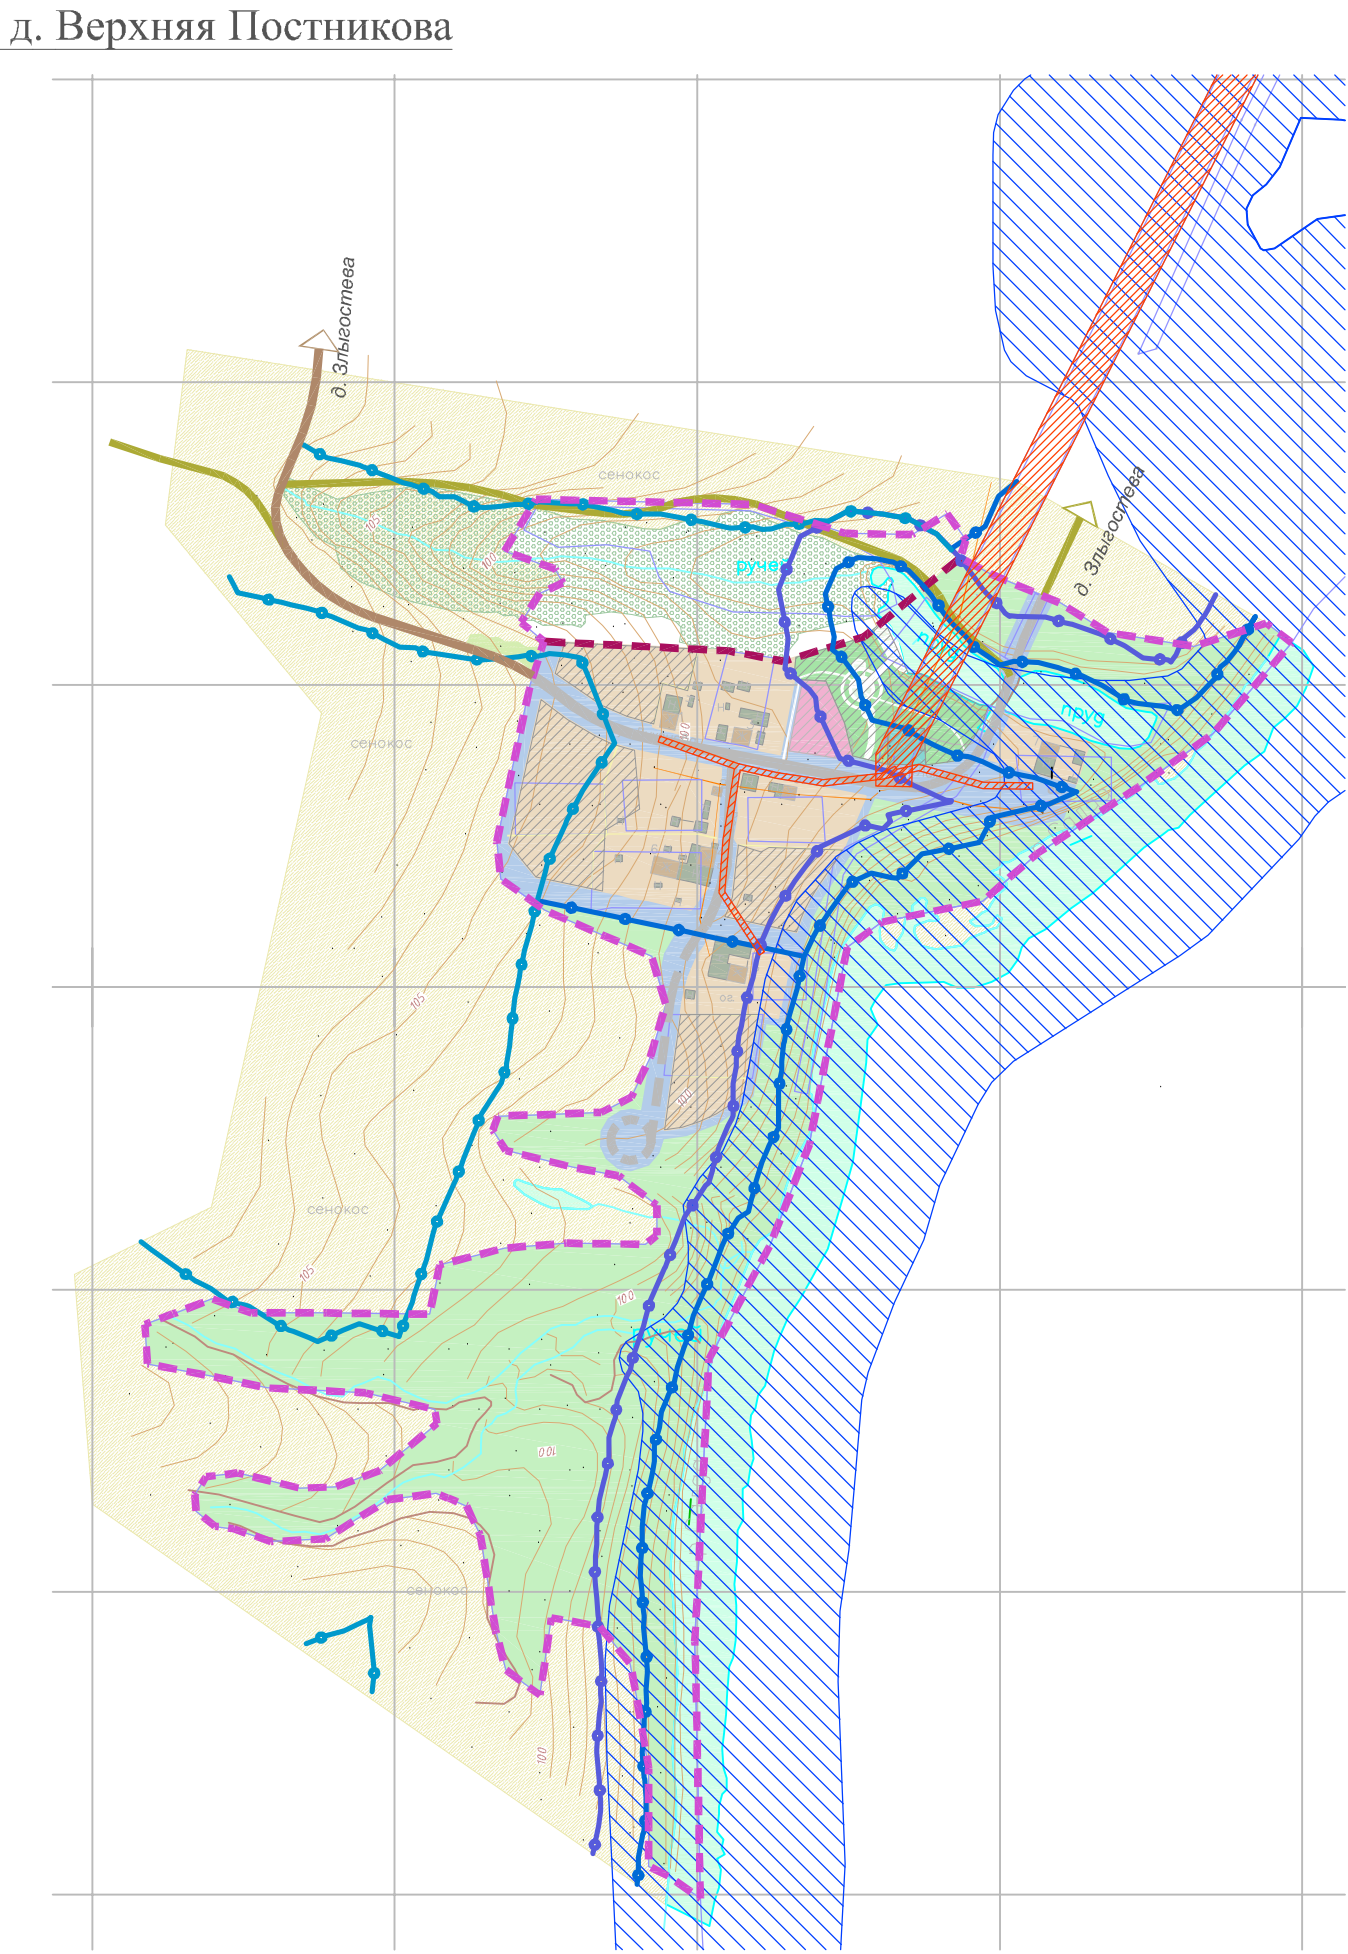

						Г-23/2020-ГП-3.6			
						Генеральный план городского округа Верхотурский применительно к с. Прокопьевская Салда, д. Жернакова, д. Никитина, д. Боровая, д.Злыгостева, д.Верхняя Постникова, д.Шумкова			
Изм.	Кол.уч.	Лист	№ док.	Подпись	Дата	д. Никитина, д.Боровая, д.Злыгостева, д.Верхняя Постникова, д. Шумкова.	Стадия	Лист	Листов
							ГП	3.6.13	
ГИП		Титова			10.20	Фрагменты карты зон с особыми условиями использования территории в границах населенных пунктов ГОВ: д. Никитина, д.Боровая, д.Злыгостева, д.Верхняя Постникова, д. Шумкова М 1:5000	ИП Титова Н.Н. ИНН666201847346		
Разработ.		Ляховецкая			10.20				
Выполнил		Ляховецкая			10.20				
Проверил		Титова			10.20				