




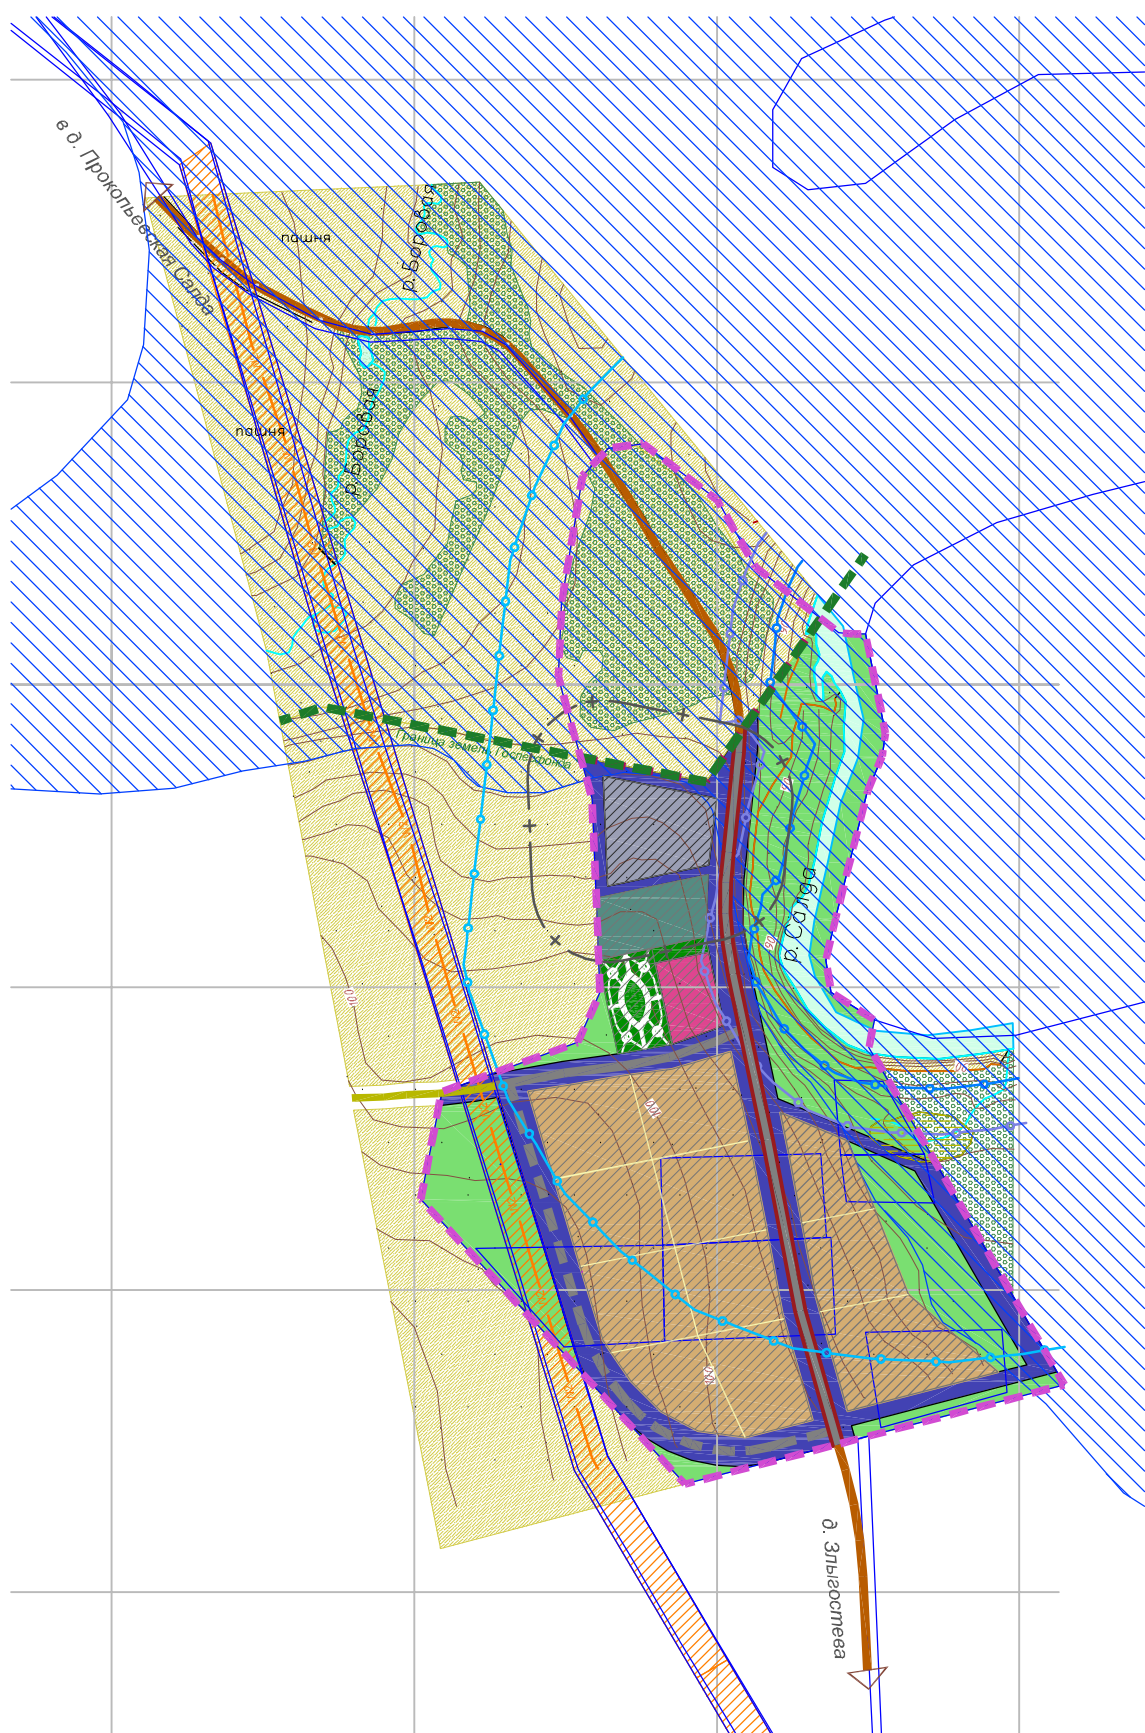


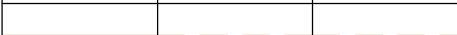


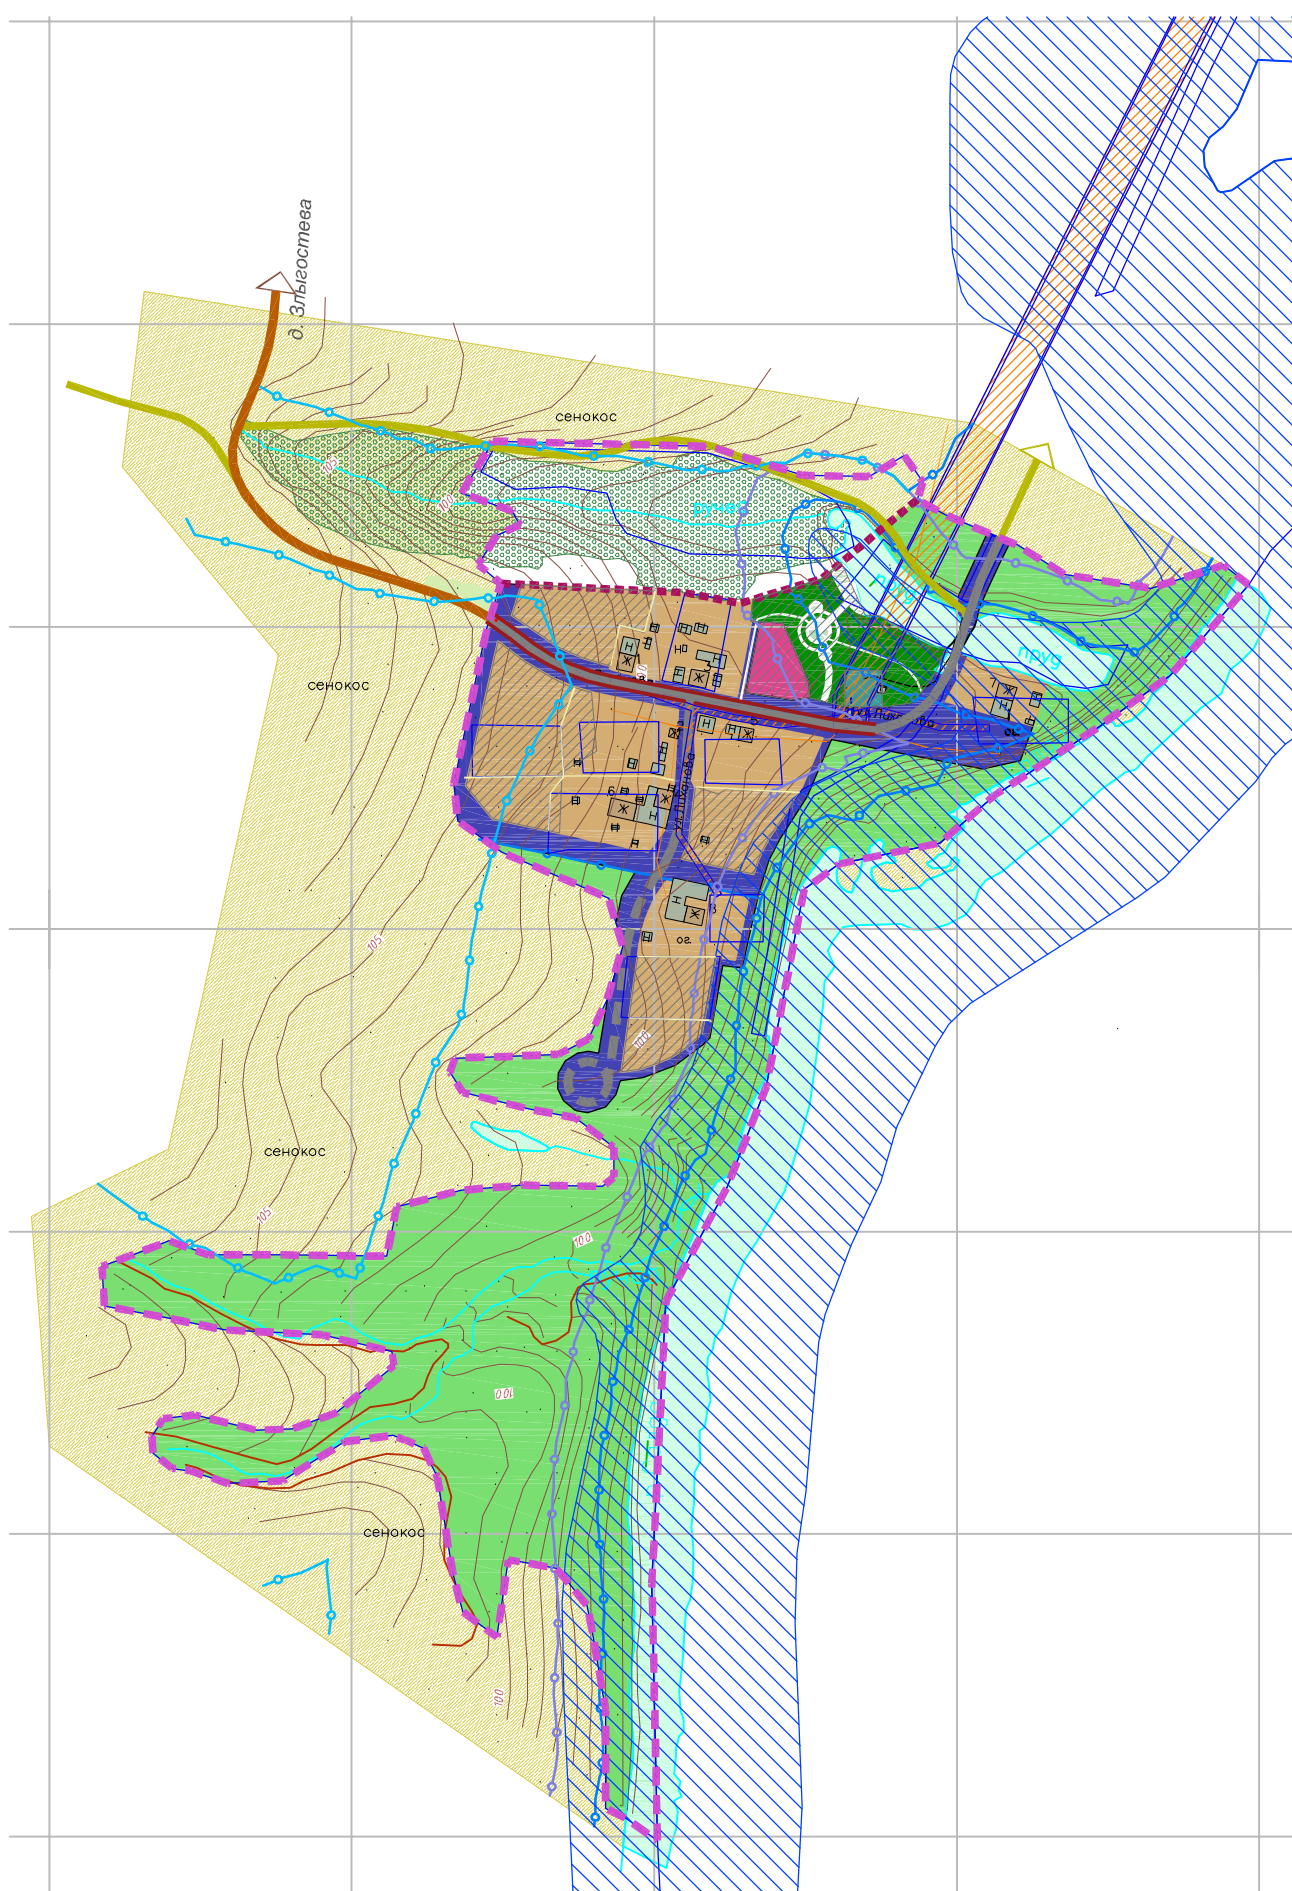


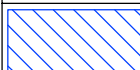

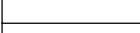


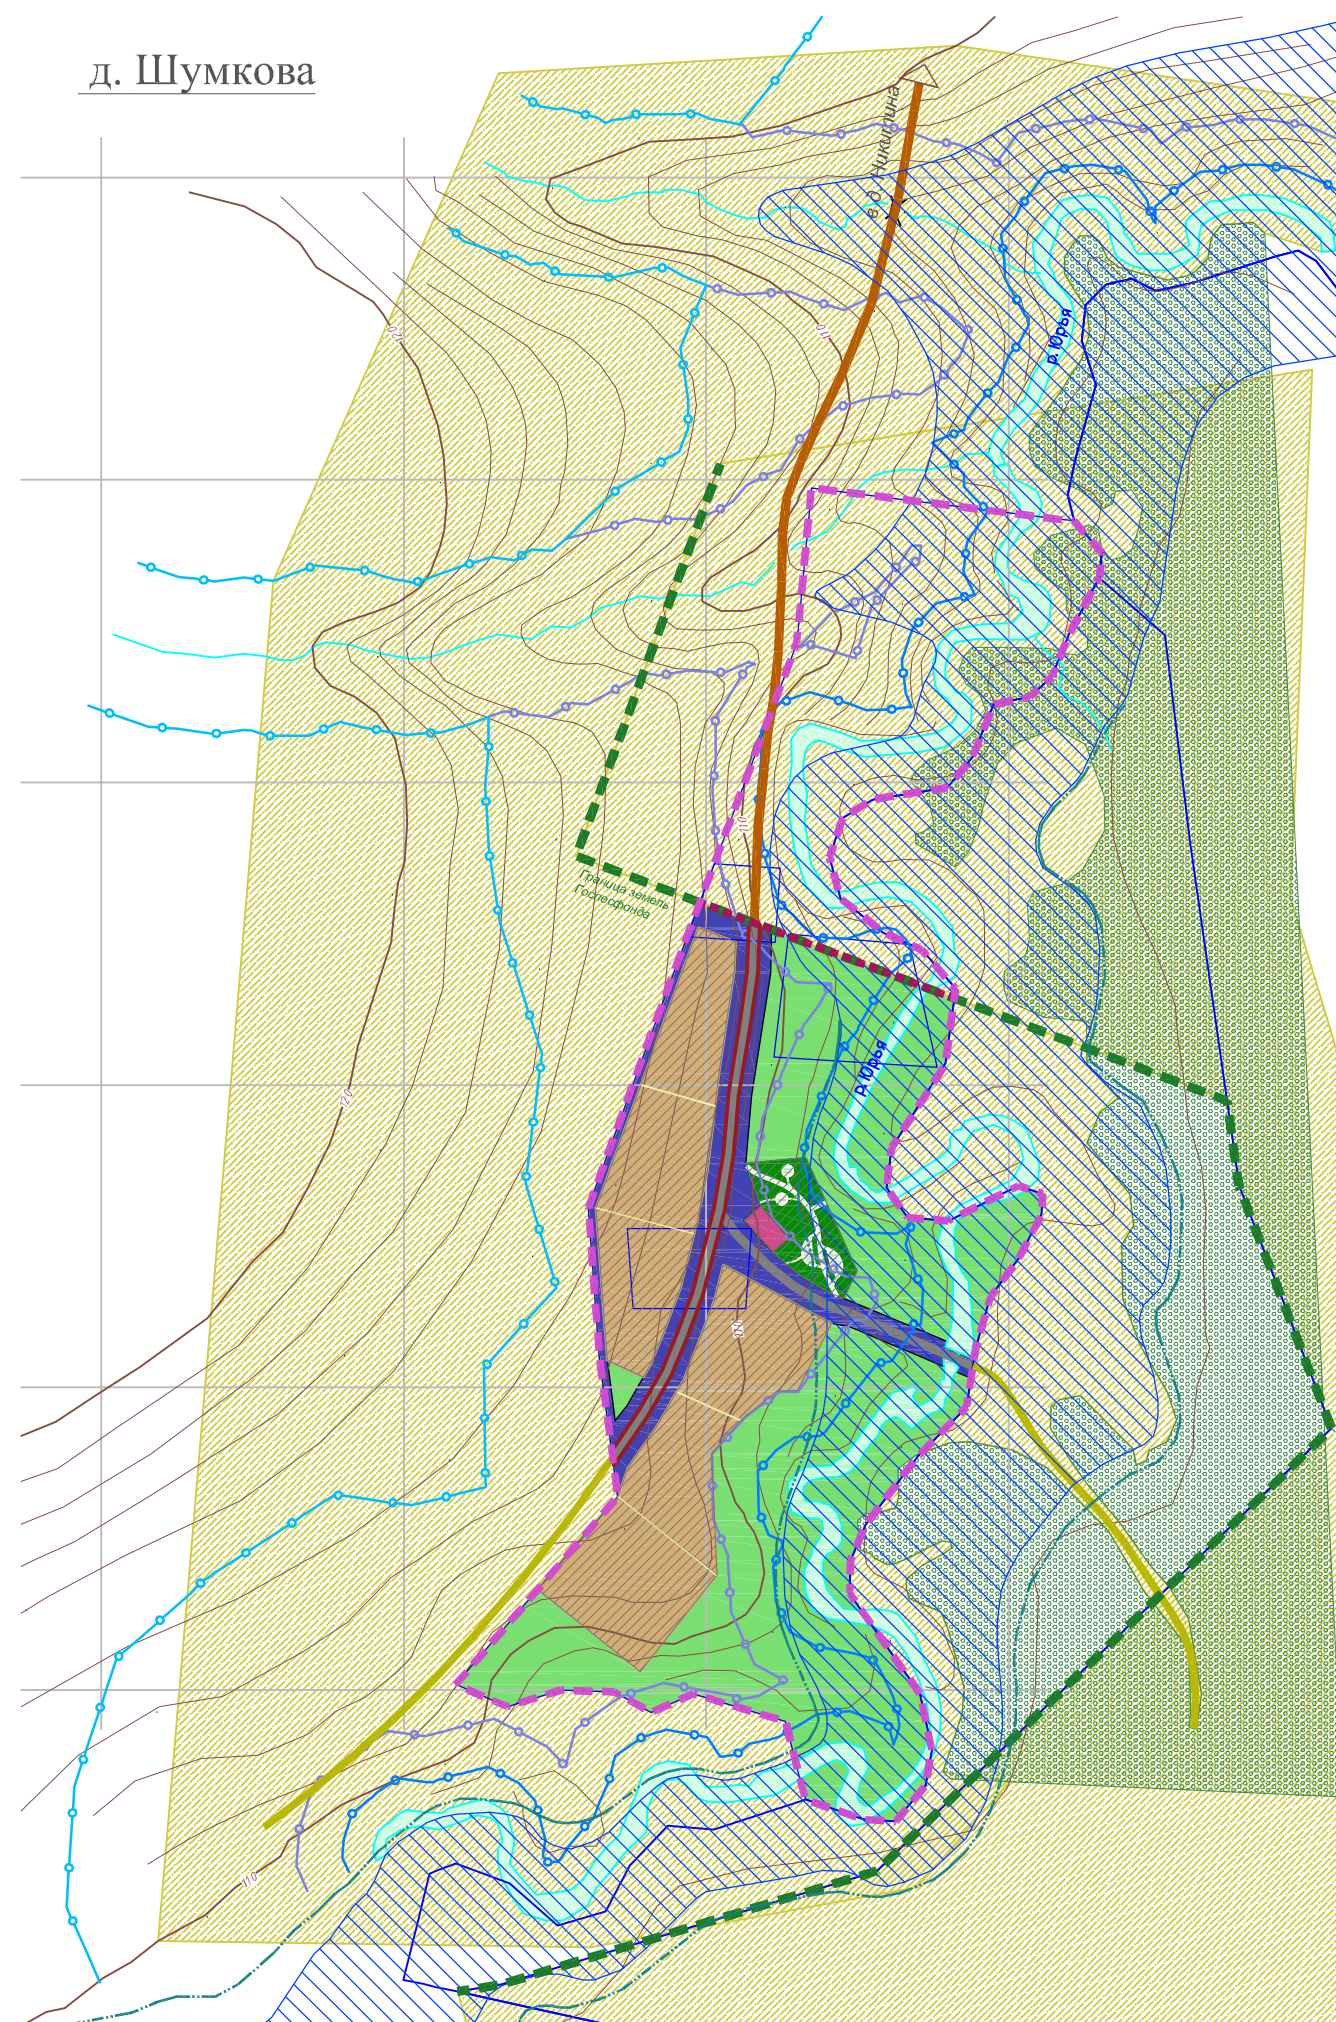




 



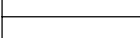





 









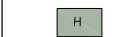



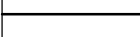


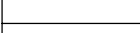


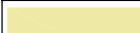


 

д. Боровая

д. Злыгостева

д. Верхняя Постниковад. Шумкова

УСЛОВНЫЕ ГРАФИЧЕСКИЕ ОБОЗНАЧЕНИЯ			
существующее положение	планируемое положение	за расчетный срок	Наименование
			<b>ГРАНИЦЫ</b>
			Границы населенных пунктов (по границам кадастрового квартала)
			Границы земельных участков, поставленных на кадастровый учет
			<b>ФУНКЦИОНАЛЬНЫЕ ЗОНЫ</b>
			<b>Жилая зона</b>
			Зона застройки индивидуальными жилыми домами
			<b>Общественно-деловая зона</b>
			Общественно-деловая зона
			Зона специализированной общественной застройки
			<b>Производственные зоны, зоны инженерной и транспортной инфраструктуры</b>
			Производственная и коммунально-складская зона
			Зона инженерной инфраструктуры
			Зона транспортной инфраструктуры
			<b>Зона сельскохозяйственного назначения</b>
			Зона сельскохозяйственного назначения
			Иные зоны сельскохозяйственного назначения (для ведения личного подсобного хозяйства, крестьянского фермерского хозяйства)
			Зона садоводческих, огороднических некоммерческих объединений граждан
			Производственная зона сельскохозяйственных предприятий
			<b>Зона рекреационного назначения</b>
			Зона рекреационного назначения
			Зона озелененных территорий общего пользования (лесопарки, парки, сады, скверы, бульвары, городские леса)
			Зона отдыха
			<b>Зона специального назначения</b>
			Зона кладбищ

			Зона складирования и захоронения отходов
			Зона озелененных территорий специального назначения
			Зона режимных территорий
			<b>Зона акваторий</b>
			<b>ОБЪЕКТЫ ТРАНСПОРТНОЙ ИНФРАСТРУКТУРЫ</b>
			<b>Автомобильный транспорт вне границ населенного пункта</b>
			Автомобильные дороги регионального значения
			Автомобильные дороги местного значения
			<b>Автомобильный транспорт в границах населенного пункта</b>
			Основные дороги
			Местные дороги
			Грунтовые дороги
			<b>ЗОНЫ ОГРАНИЧЕНИЯ ИСПОЛЬЗОВАНИЯ ТЕРРИТОРИИ</b>
			Охранные зоны ВЛ
			Полоса придорожная региональной автодороги
			Зоны затопления 1% уровня паводковых вод
			Граница зоны сильного подтопления
			

						Г-23/2020-ГП-3.6		
						Генеральный план городского округа Верхотурского применительно к с. Прокловская Слобода, д. Жестякова, д. Никитина, д. Боровая, д. Злыгостева, д. Верхняя Постникова, д. Шумкова		
Изм.	Колуч.	Лист	№ док.	Подпись	Дата			
						д. Никитина, д. Боровая, д. Злыгостева, д. Верхняя Постникова, д. Шумкова.		
						Стадия	Лист	Листов
						ГП	3,6,9	6
ГИП		Титова		10.20		Фрагменты карты функциональных зон в границах населенных пунктов ГОБ:		
Разработ.	Лыховецкая				10.20	д. Никитина, д. Боровая, д. Злыгостева,		
Выполнил	Лыховецкая				10.20	д. Верхняя Постникова, д. Шумкова.		
Проверил	Титова				10.20	ИП Титова Н.Н. ИНН666201847346		