



ПРОЕКТ КОМПЛЕКСНОГО БЛАГОУСТРОЙСТВА ОБЩЕСТВЕННОЙ ТЕРРИТОРИИ ПО УЛ. МЕЛИОРАТОРОВ

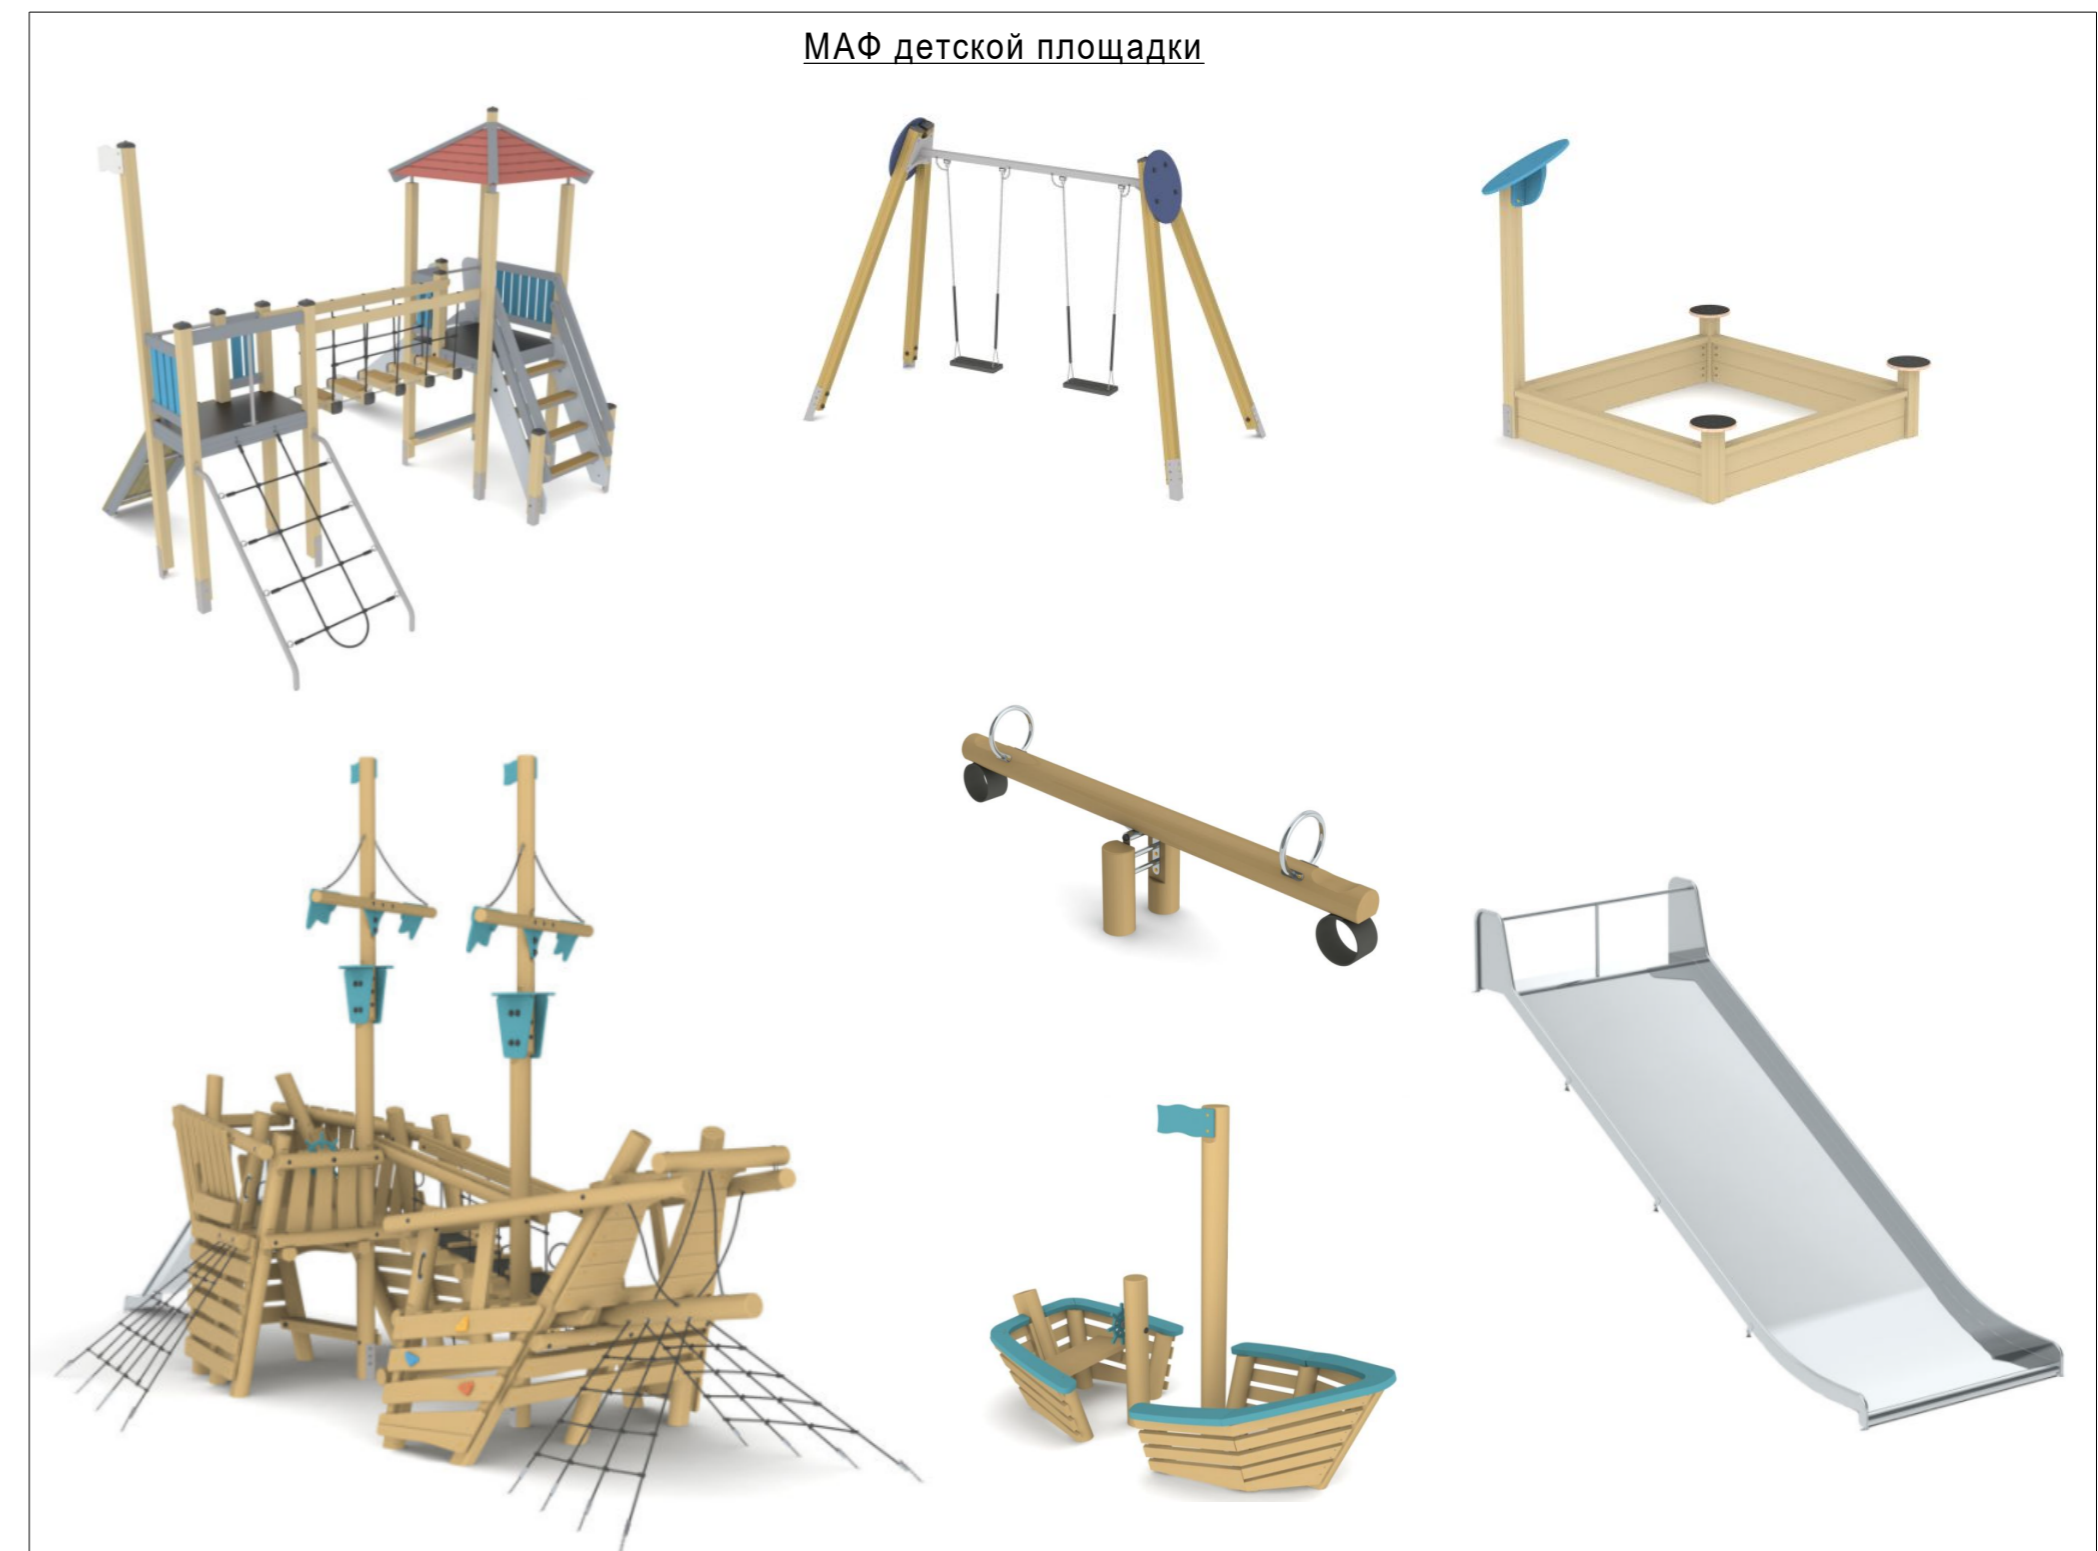

МАФ детской площадки

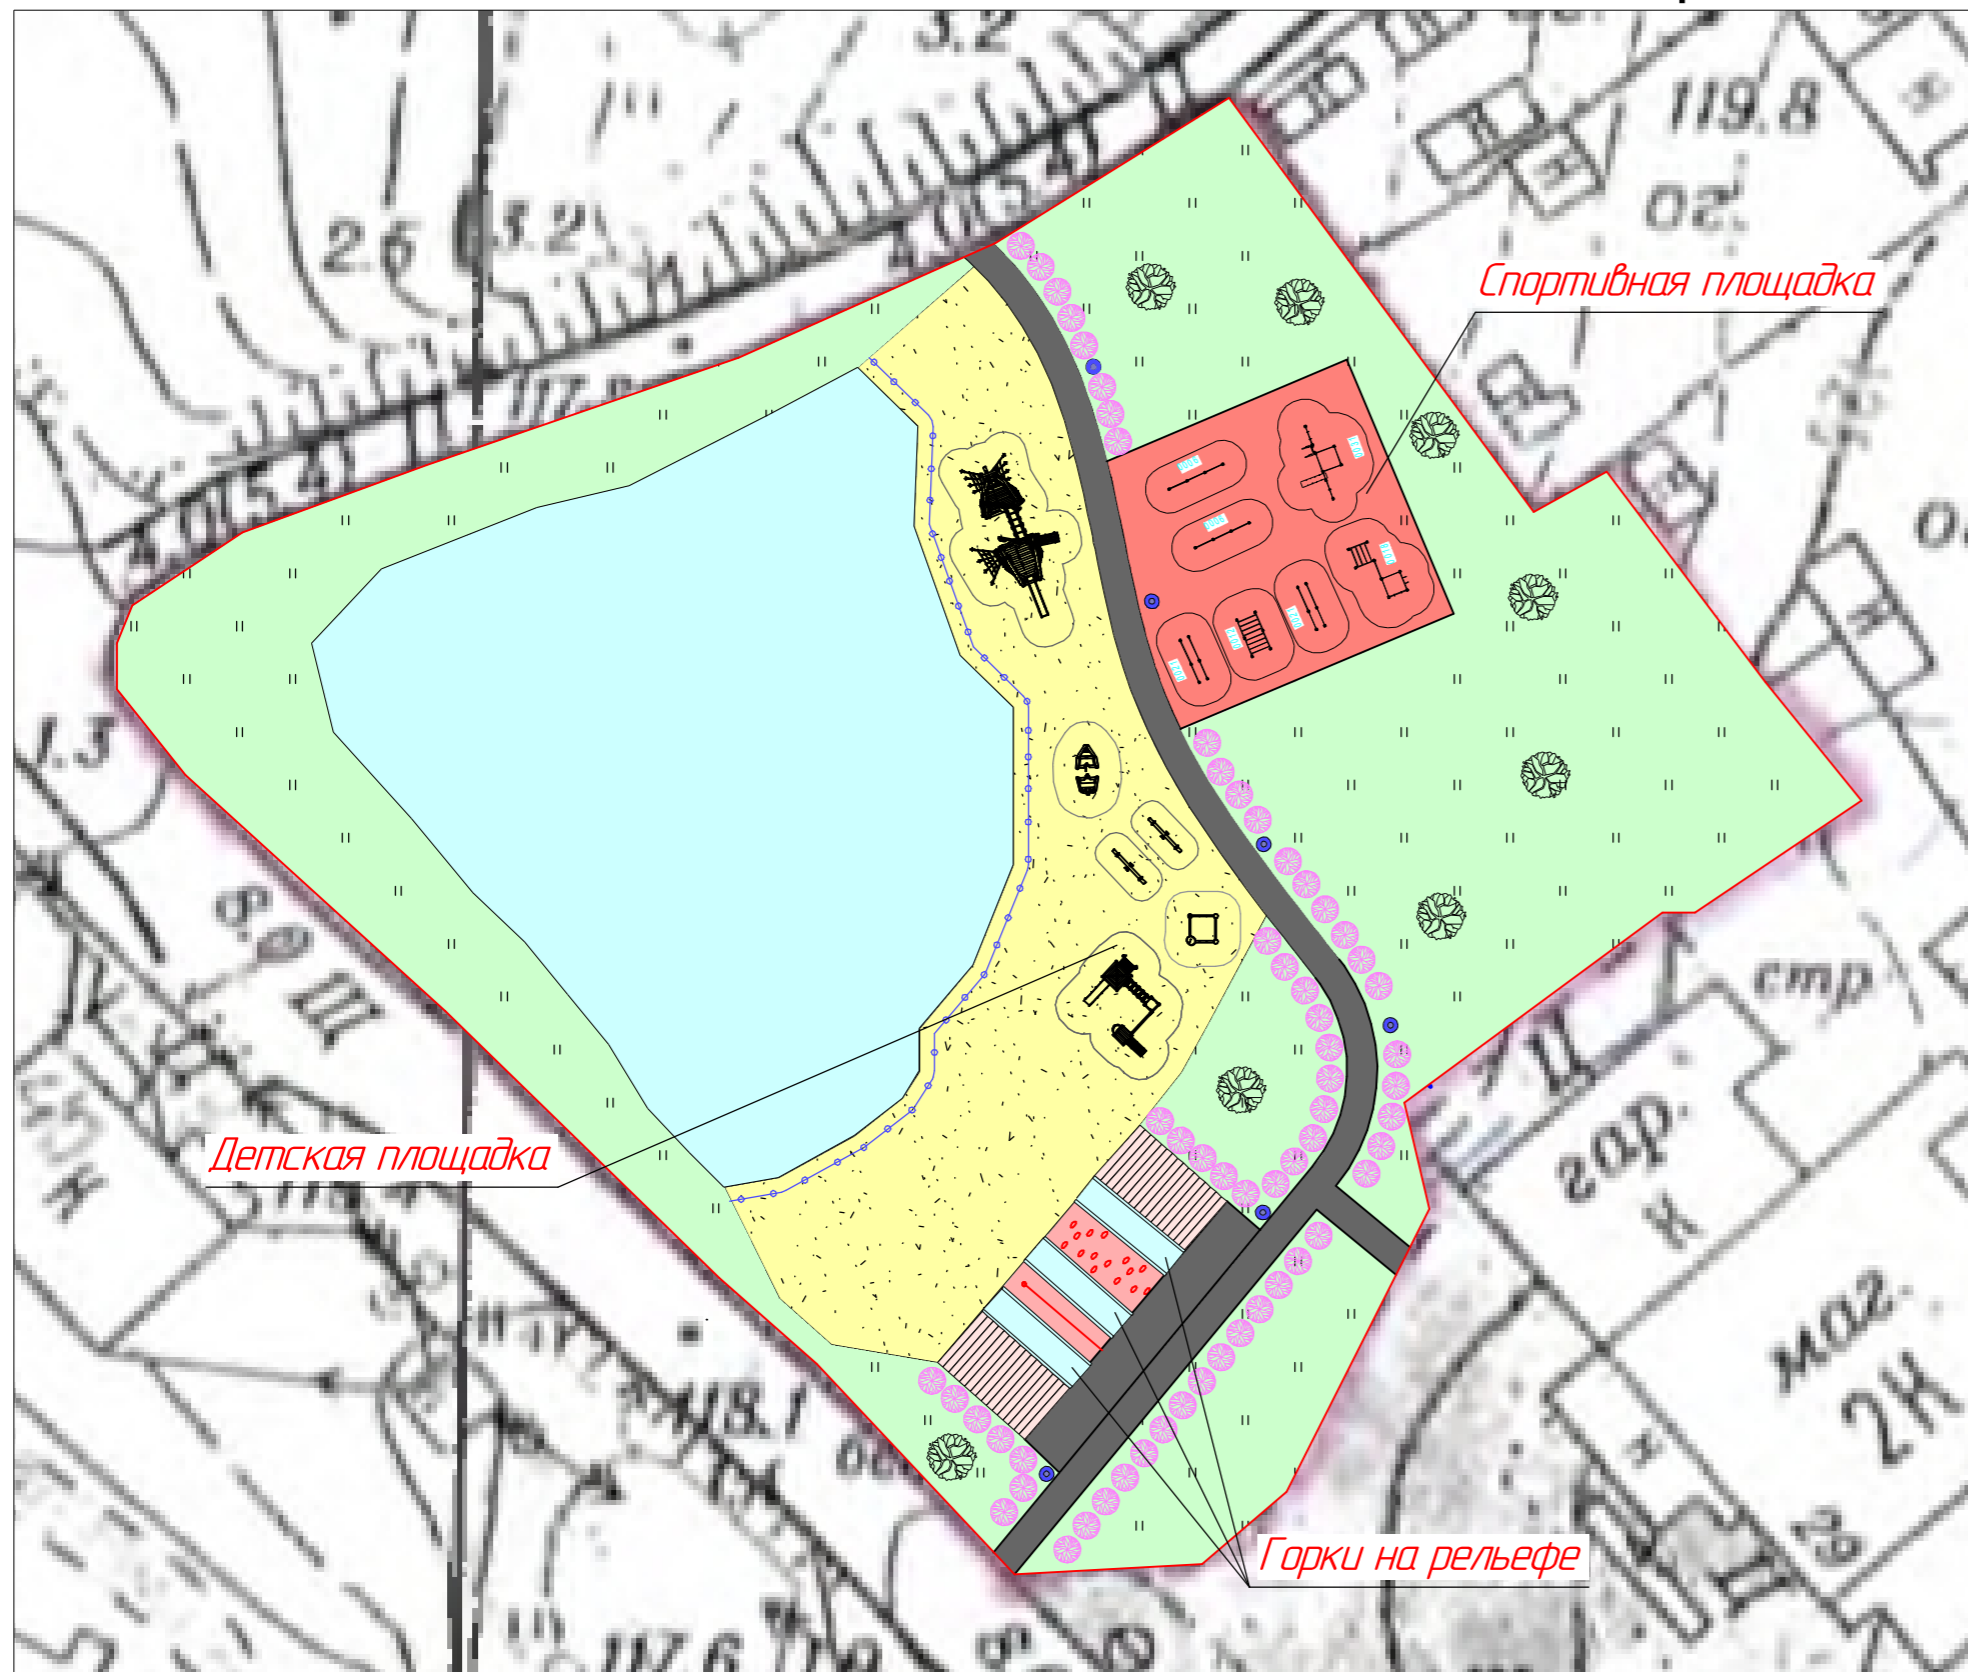

Комплекс для воркаута

Опора освещения



Пузыреплодник калинолистный



Липа



Ограждение водоема



Ведомость покрытий

Поз.	Наименование	Примечание
■	Асфальт	Тротуарные дорожки
■	Резиновое покрытие	Спортивная площадка
■	Песок	Детская площадка
■	Посевной газон	

Условные обозначения

Поз.	Наименование
●	Липа
●	Пузыреплодник калинолистный
●	Опора освещения

Изм.	Кол.уч.	Лист	№ док.	Подп.	Дата	Проект комплексного благоустройства общественной территории по ул. Мелиораторов	Стадия	Лист	Листов
Разраб.		Шелудяков			02.22				
Проверил		Тарасенко			02.22				
Н.контр.		Щербань			02.22	План благоустройства территории. М 1:500			ООО "ЦНО "Бизнес-Эксперт" г. Каменск-Уральский 2022 г.
ГИП		Тарасенко			02.22				