


ШИРСЬОБ'ЄДНАНА ТЕРИТОРІЯ
 П. ПРИВОКЗАЛЬНИЙ, УЛ. СОВЕТСКАЯ, 12

- СІКАМБІА
- УРНА
- СТОРА ОБВЕЩЕННЯ
- ОГРАЖДЕННЯ
- ДОРОЖКИ
- ПРИМ'ЯКАННЯ К УЛИЦІ

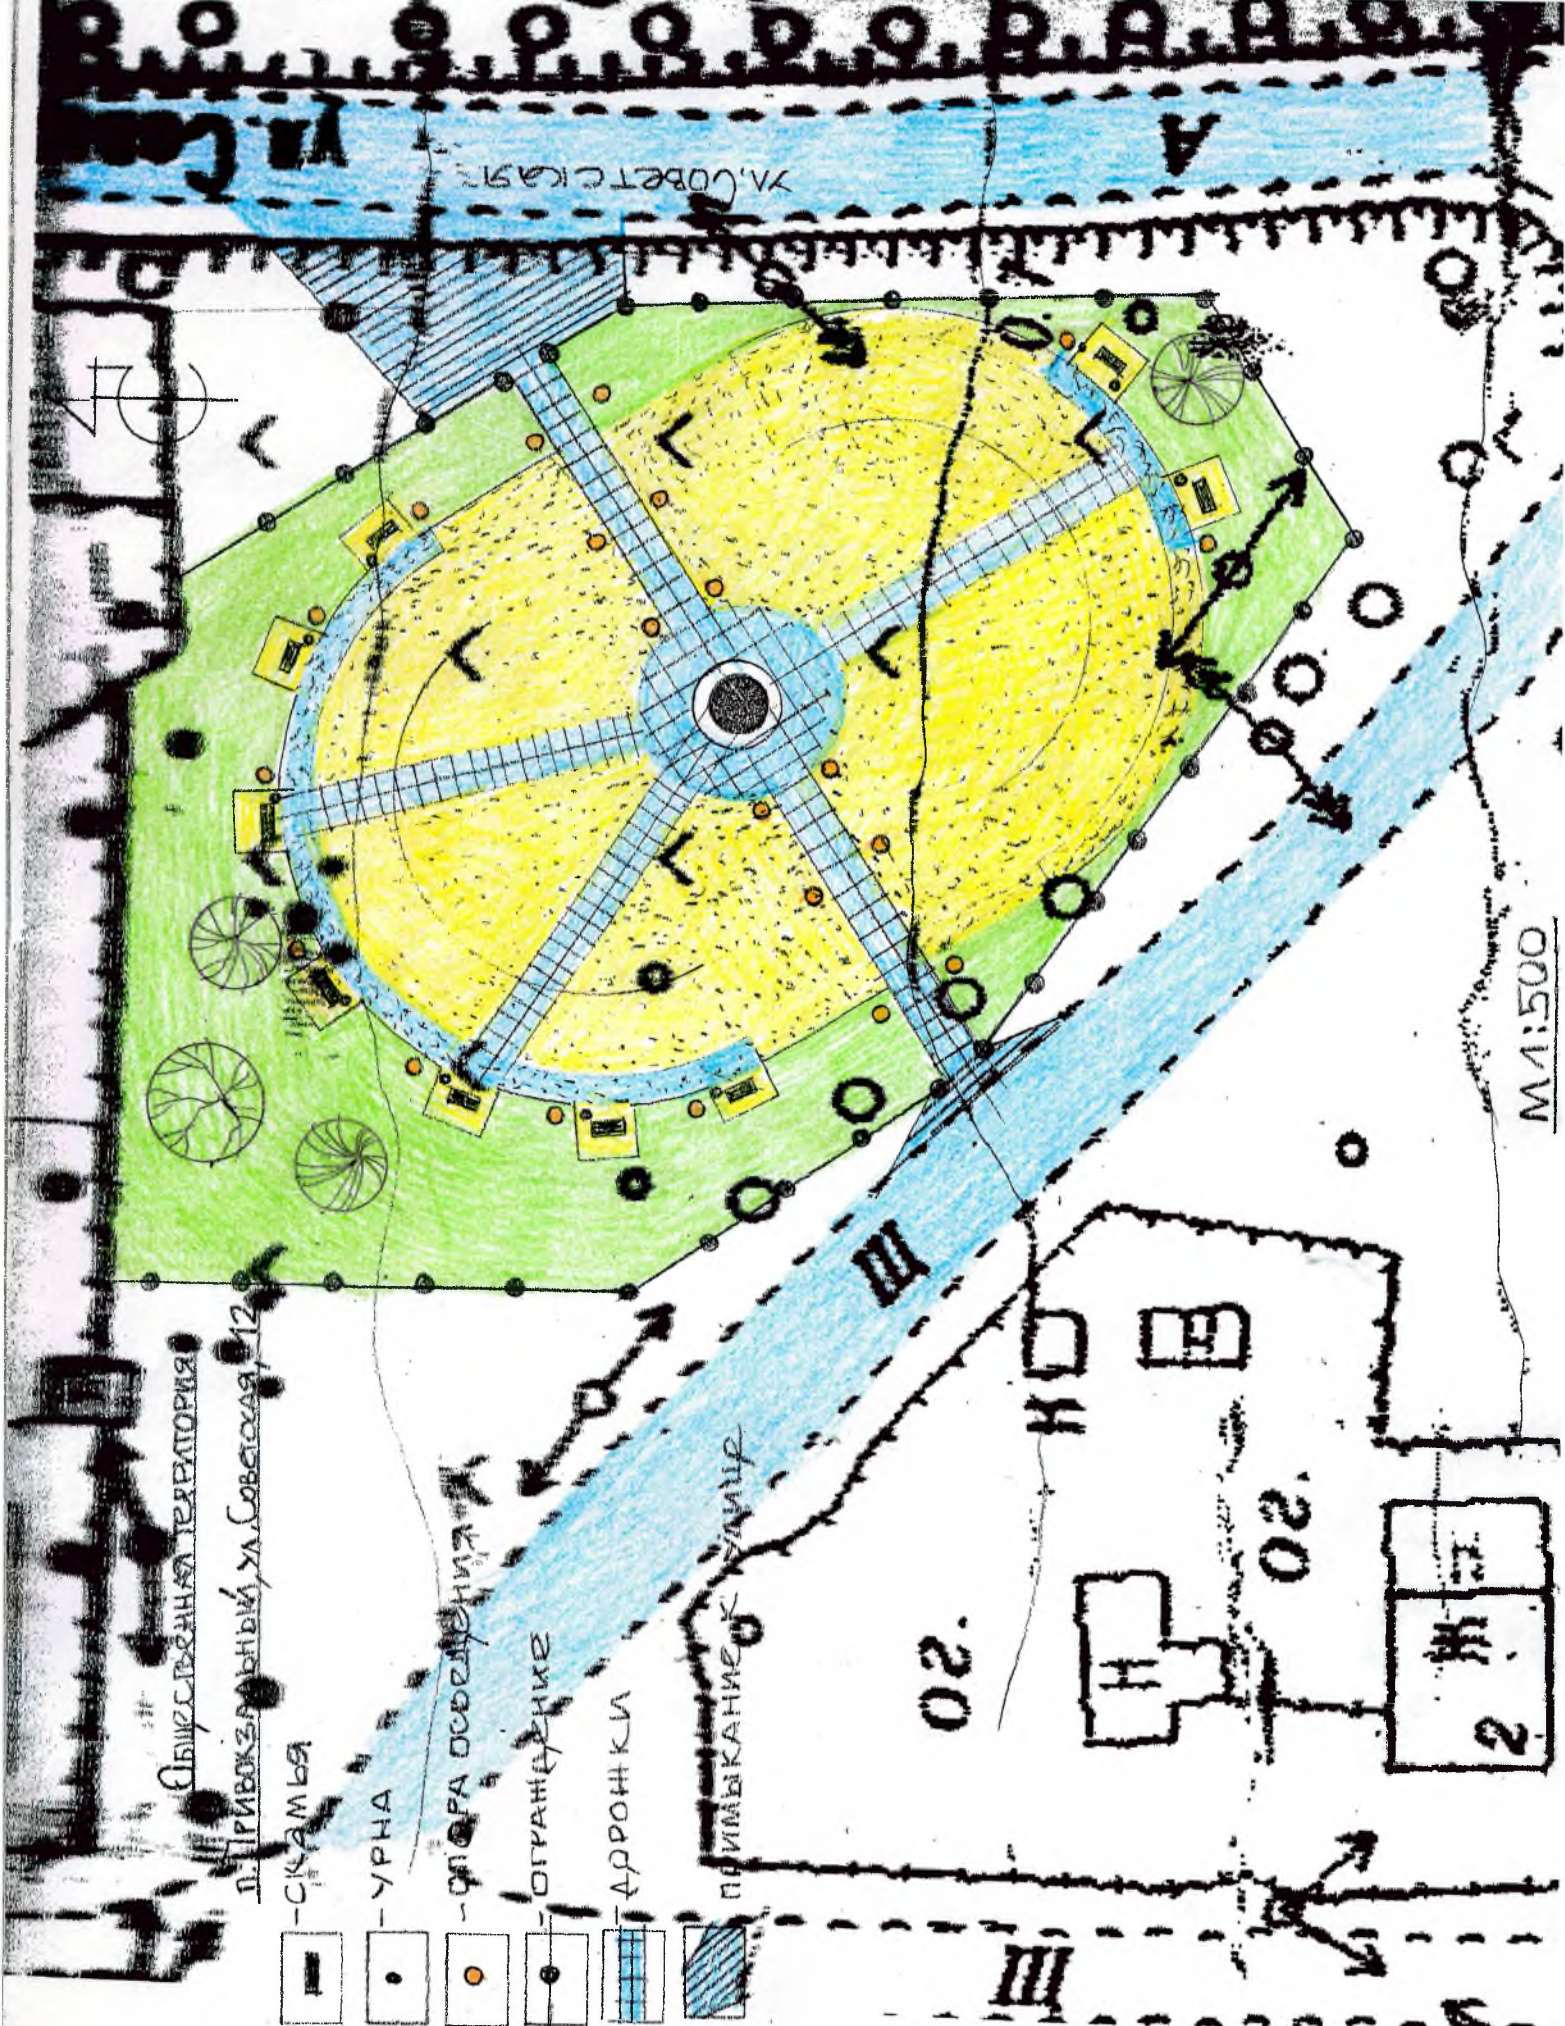

М 1:500

Схема благоустройства сквера

