

д. Злыгостева




УСЛОВНЫЕ ГРАФИЧЕСКИЕ ОБОЗНАЧЕНИЯ			
существующее положение	планируемое положение	за расчетный срок	Наименование
ГРАНИЦЫ			
			Границы населенных пунктов (по границам кадастрового квартала)
			Границы земельных участков, поставленных на кадастровый учет
ФУНКЦИОНАЛЬНЫЕ ЗОНЫ			
Жилая зона			
			Зона застройки индивидуальными жилыми домами
Общественно-деловая зона			
			Общественно-деловая зона
			Зона специализированной общественной застройки
Производственные зоны, зоны инженерной и транспортной инфраструктуры			
			Производственная и коммунально-складская зона
			Зона инженерной инфраструктуры
			Зона транспортной инфраструктуры
Зона сельскохозяйственного назначения			
			Зона сельскохозяйственного назначения
			Иные зоны сельскохозяйственного назначения (для ведения личного подсобного хозяйства, крестьянского фермерского хозяйства)
			Зона садоводческих, огороднических некоммерческих объединений граждан
			Производственная зона сельскохозяйственных предприятий
Зона рекреационного назначения			
			Зона рекреационного назначения
			Зона озелененных территорий общего пользования (лесопарки, парки, сады, скверы, бульвары, городские леса)
			Зона отдыха

Ведомость координат поворотных точек проектных границ населенных пунктов

Номер точки	Х, м.	Y, м.
д. Злыгостева		
144	59404.684	1559986.44
145	59384.946	1559998.20
146	59382.124	1559996.64
147	59383.643	1559963.56
148	59386.754	1559923.88
149	59387.15	1559861.70
150	593880.76	1559823.34
151	593891.35	1559786.29
152	593895.32	1559763.80
153	593892.67	1559733.38
154	593868.86	1559685.75
155	593843.72	1559655.32
156	593801.39	1559646.06
157	593776.25	1559648.71
158	593743.18	1559676.49
159	593728.63	1559705.60
160	593655.87	1559824.66
161	593602.96	1559837.60
162	593548.71	1559884.19
163	593487.86	1559859.05
164	593464.05	1559828.63
165	593458.75	1559738.67
166	593509.03	1559610.34
167	593501.09	1559462.18
168	593425.68	1559410.58
169	593321.17	1559433.07
170	593221.25	1559446.30
171	593121.41	1559434.40
172	593008.13	1559281.26
173	593024.21	1559267.30
174	593063.86	1559223.91
175	593096.71	1559187.96
176	593328.67	1559015.41
177	593500.17	1559183.54
178	593633.21	1559283.25
179	593787.96	1559343.25
180	593920.76	1559394.56
181	594044.78	1559670.78
182	594087.60	1559832.36

д. Шумкова

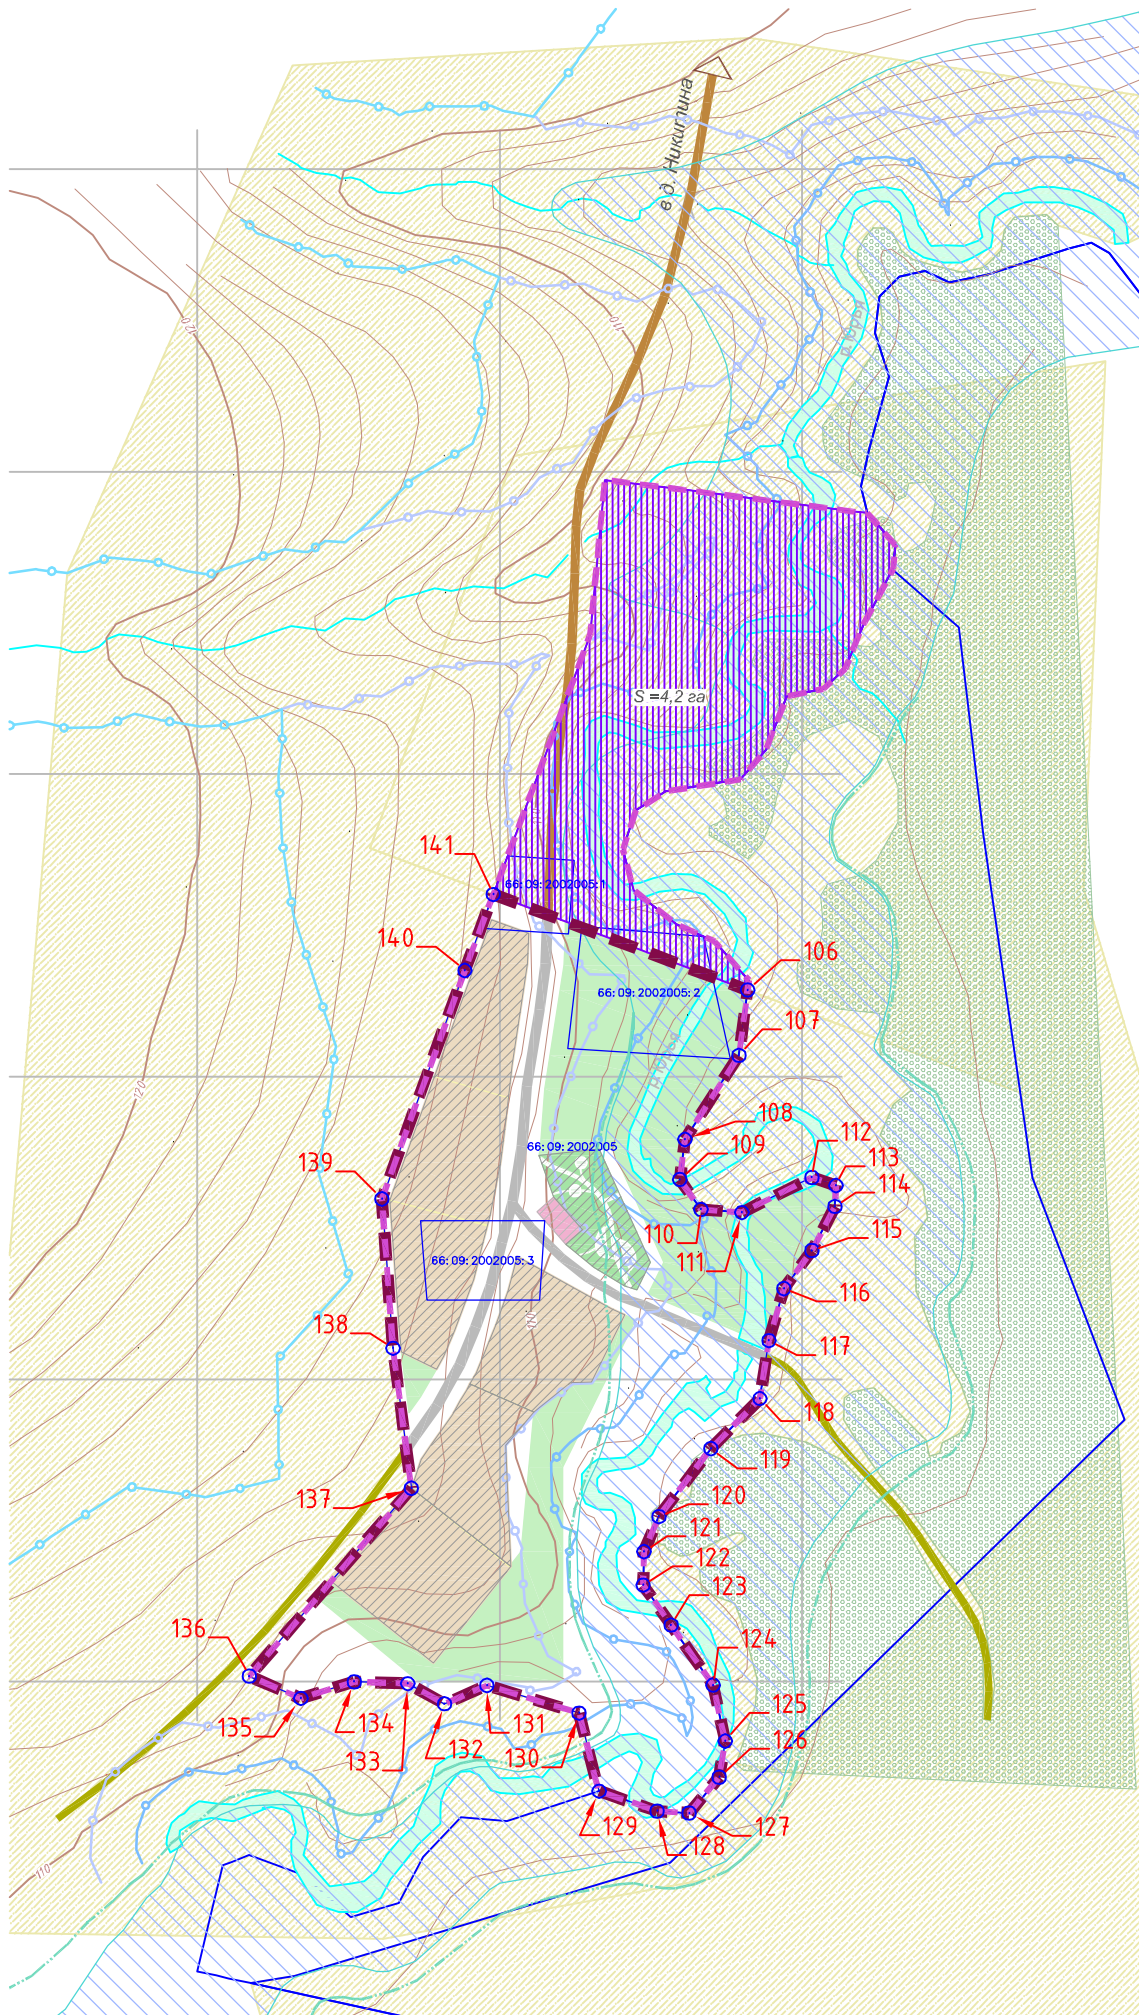

Ведомость координат поворотных точек проектных границ населенных пунктов

Номер точки	Х, м.	Y, м.
д. Никитина		
183	592318.09	1561824.11
184	592280.89	1561847.48
185	592260.49	1561857.67
186	592248.96	1561870.19
187	592243.37	1561896.19
188	592241.07	1561922.51
189	592235.14	1561943.58
190	592227.90	1561959.05
191	592167.35	1562003.48
192	592143.97	1562016.32
193	592121.27	1562046.27
194	592098.88	1562071.94
195	592071.24	1562076.22
196	592049.51	1562085.77
197	592029.11	1562107.16
198	592015.61	1562142.70
199	592011.66	1562196.03
200	592024.50	1562222.03
201	592048.53	1562233.88
202	592058.73	1562243.09
203	592057.41	1562251.97
204	592053.79	1562258.89
205	592044.91	1562263.83
206	592028.12	1562267.12
207	592015.94	1562272.71
208	592004.75	1562278.64
209	591993.89	1562288.18
210	591987.34	1562285.12
211	591950.29	1562266.07
212	591945.00	1562253.37
213	591941.83	1562212.62
214	591923.83	1562198.34

Ведомость координат поворотных точек проектных границ населенных пунктов

Номер точки	Х, м.	Y, м.
д. Верхняя Постникова		
23	592240.69	1558776.19
24	592227.76	1558792.93
25	592167.73	1558741.10
26	592132.63	1558692.15
27	592088.30	1558624.72
28	592056.89	1558588.70
29	592043.04	1558522.20
30	592026.42	1558499.11
31	591896.79	1558474.17
32	591829.70	1558448.31
33	591753.96	1558407.68
34	591567.39	1558398.44
35	591397.45	1558402.13
36	591412.23	1558380.89
37	591418.70	1558367.96
38	591483.34	1558367.96
39	591531.06	1558359.79
40	591552.89	1558355.60
41	591577.22	1558335.45
42	591583.10	1558303.55
43	591531.90	1558296.00
44	591548.69	1558273.34
45	591574.71	1558266.62
46	591637.66	1558256.55
47	591656.97	1558247.31
48	591662.37	1558235.11
49	591665.36	1558227.17
50	591661.17	1558195.27
51	591635.14	1558154.14
52	591633.46	1558118.04
53	591641.86	1558093.70
54	591643.54	1558081.11
55	591653.61	1558068.52
56	591664.52	1558067.67
57	591676.27	1558075.24
58	591678.79	1558096.22
59	591668.72	1558137.35
60	591669.56	1558160.86
61	591680.47	1558190.23
62	591711.53	1558228.01
63	591720.76	1558226.32
64	591731.67	1558181.00
65	591735.03	1558115.53
66	591742.59	1558079.43
67	591750.98	1558036.62
68	591777.00	1558034.94
69	591783.92	1558053.27
70	591793.79	1558079.43
71	591784.56	1558105.46
72	591784.56	1558154.98
73	591783.72	1558222.97
74	591816.45	1558229.68
75	591827.36	1558272.50
76	591830.73	1558313.63
77	591829.89	1558365.67
78	591835.76	1558373.23
79	591855.91	1558373.23


Номер точки	Х, м.	Y, м.
80	591875.21	1558348.04
81	591881.09	1558316.98
82	591892.00	1558273.34
83	591905.43	1558264.94
84	591914.66	1558268.30
85	591915.50	1558292.64
86	591917.18	1558336.29
87	591927.26	1558356.43
88	591954.12	1558369.03
89	591988.53	1558379.10
90	592020.43	1558369.86
91	592033.86	1558383.81
92	592050.65	1558299.36
93	592071.64	1558269.98
94	592095.97	1558267.46
95	592198.38	1558289.28
96	592228.60	1558298.51
97	592222.43	1558420.37
98	592215.40	1558456.90
99	592231.71	1558510.50
100	592284.00	1558573.84
101	592273.09	1558593.99
102	592253.79	1558640.16
103	592234.48	1558671.22
104	592225.25	1558728.29
105	592236.20	1558762.26

Ведомость координат поворотных точек проектных границ населенных пунктов


Номер точки	Х, м.	Y, м.
д. Боровая		
1	596044.00	1558068.60
2	596034.60	1558080.52
3	596033.76	1558098.31
4	595967.94	1558911.48
5	595953.46	1558909.41
6	595929.91	1558899.77
7	595845.79	1558878.56
8	595818.01	1558871.98
9	595796.79	1558875.63
10	595778.51	1558904.16
11	595760.49	1558900.62
12	595537.17	1559029.75
13	595471.54	1558778.91
14	595536.95	1558718.28
15	595659.93	1558604.27
16	595730.85	1558618.03
17	595744.41	1558655.22
18	595763.65	1558708.00
19	595796.46	1558722.82
20	595924.53	1558717.53
21	595952.05	1558709.92
22	595935.87	1558792.99

Ведомость координат поворотных точек проектных границ населенных пунктов


Номер точки	Х, м.	Y, м.
д. Шумкова		
106	583957.27	1557963.91
107	583914.04	1557958.14
108	583858.48	1557922.42
109	583832.03	1557919.11
110	583812.18	1557933.01
111	583810.19	1557960.13
112	583759.92	1558006.43
113	583828.06	1558002.30
114	583814.16	1558021.64
115	583785.05	1558006.43
116	583759.92	1557987.91
117	583725.52	1557977.99
118	583687.15	1557972.03
119	583654.09	1557939.62
120	583609.11	1557905.22
121	583585.94	1557895.31
122	583563.81	1557894.82
123	583537.34	1557913.34
124	583497.65	1557941.12
125	583460.62	1557949.06
126	583436.80	1557945.09
127	583412.99	1557925.24
128	583414.31	1557904.07
129	583427.54	1557865.71
130	583479.17	1557852.44
131	583497.45	1557791.52
132	583485.27	1557763.49
133	583498.67	1557739.12
134	583499.88	1557703.79
135	583488.92	1557668.45
136	583503.55	1557634.33
137	583627.83	1557741.56
138	583720.43	1557729.37
139	583819.13	1557722.06
140	583970.23	1557776.90
141	584020.55	1557795.70

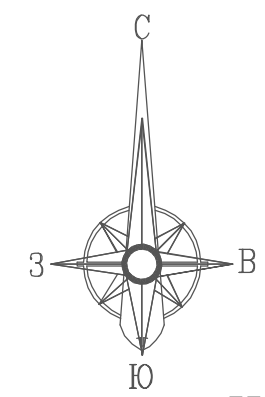

д. Никитина

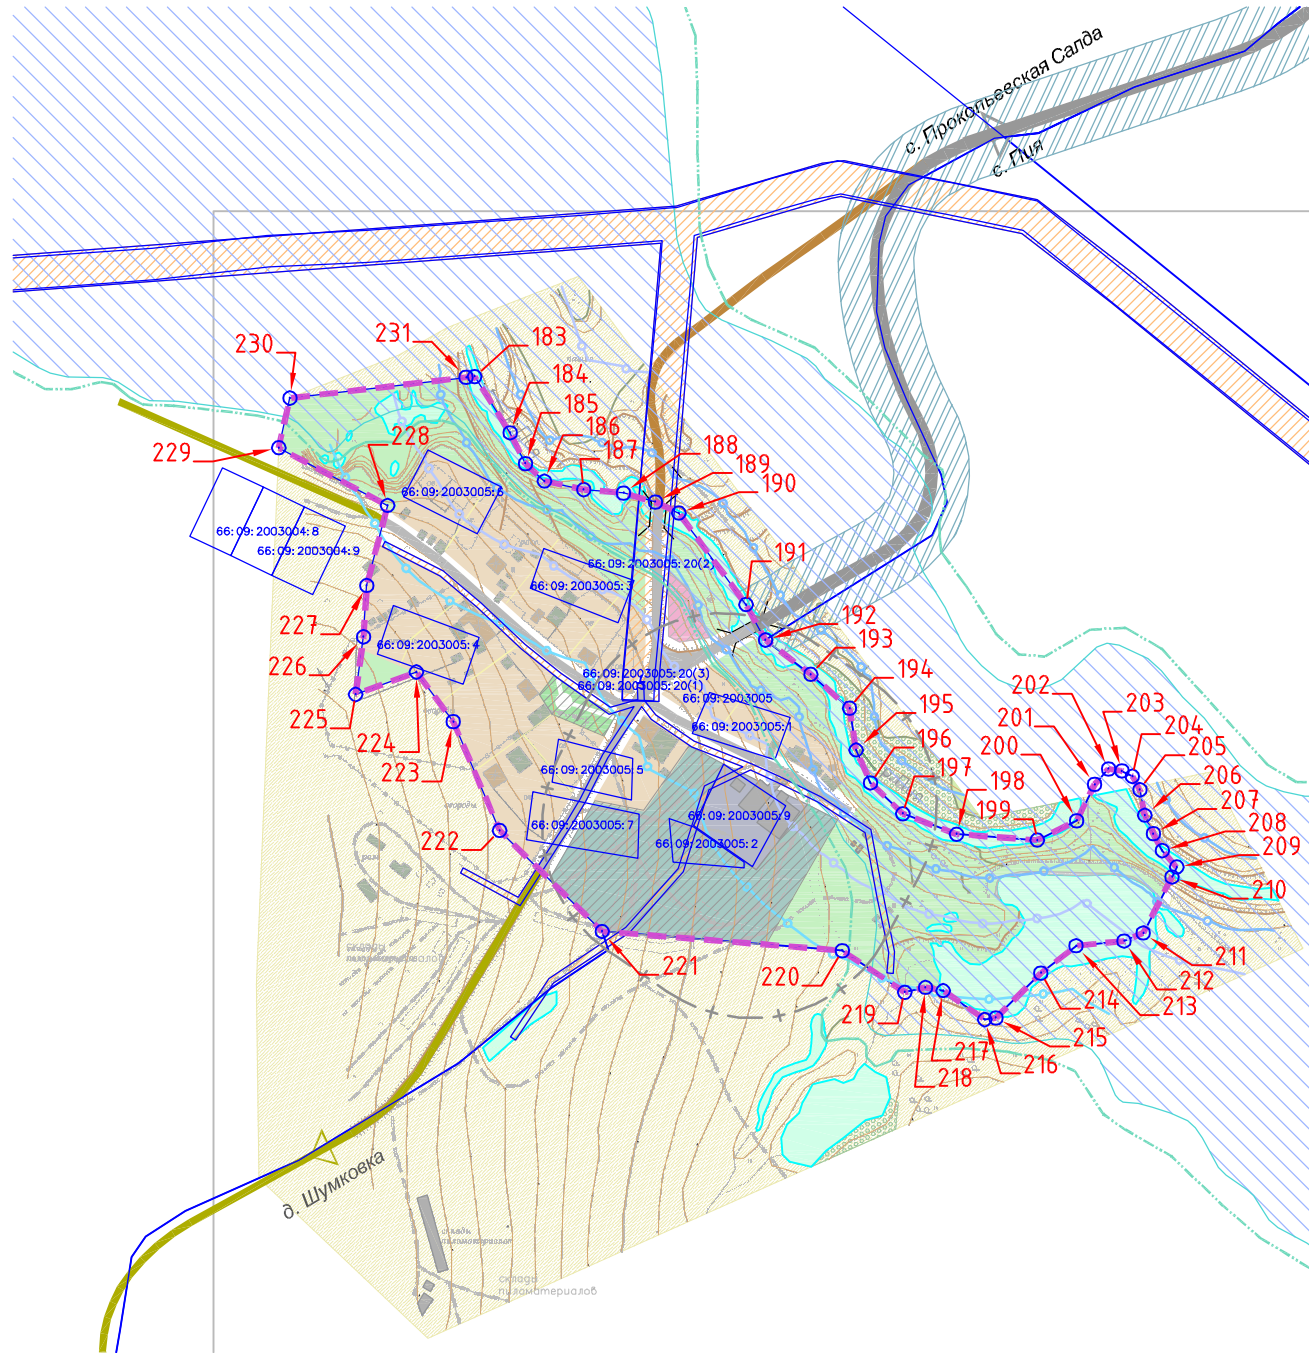

д. Боровая

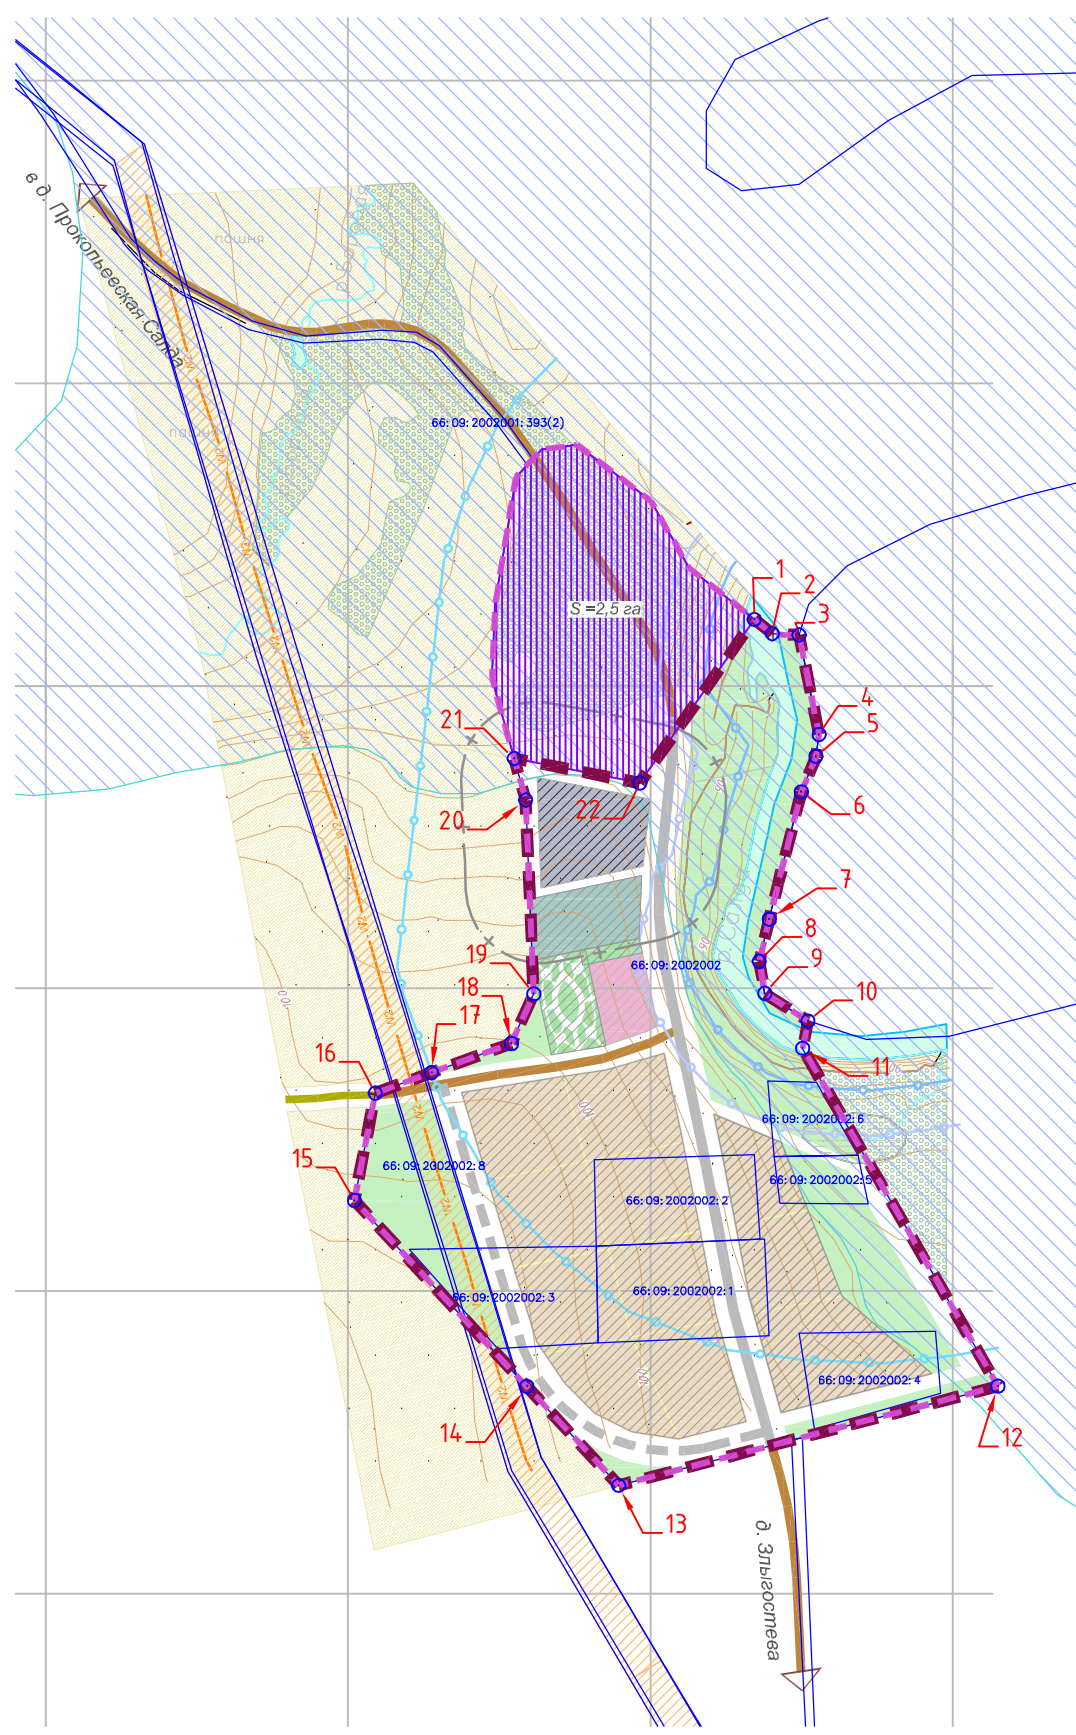

д. Верхняя Постникова

