Утверждена
Постановлением Администрации
Городского округа Верхотурский
от_____ №_____

Схема расположения земельного участка или земельных участков на кадастровом плане территории

Площадь земельного участка: 1500 кв.м.
Местоположение (адрес): Свердловская область, Верхотурский район, поселок Привокзальный, улица Зеленая, 79
Кадастровый квартал: 66:09:0201010
Категория земель: земли населенных пунктов
Разрешенное использование: индивидуальные жилые дома до 3-х этажей с приквартирными земельными участками

ВЫНОСКА ГЕОДАННЫХ

№ (точки)	X	У
1	617547.28	1539790.64
2	617526.24	1539800.27
3	617501.45	1539740.05
4	617522.39	1539730.56

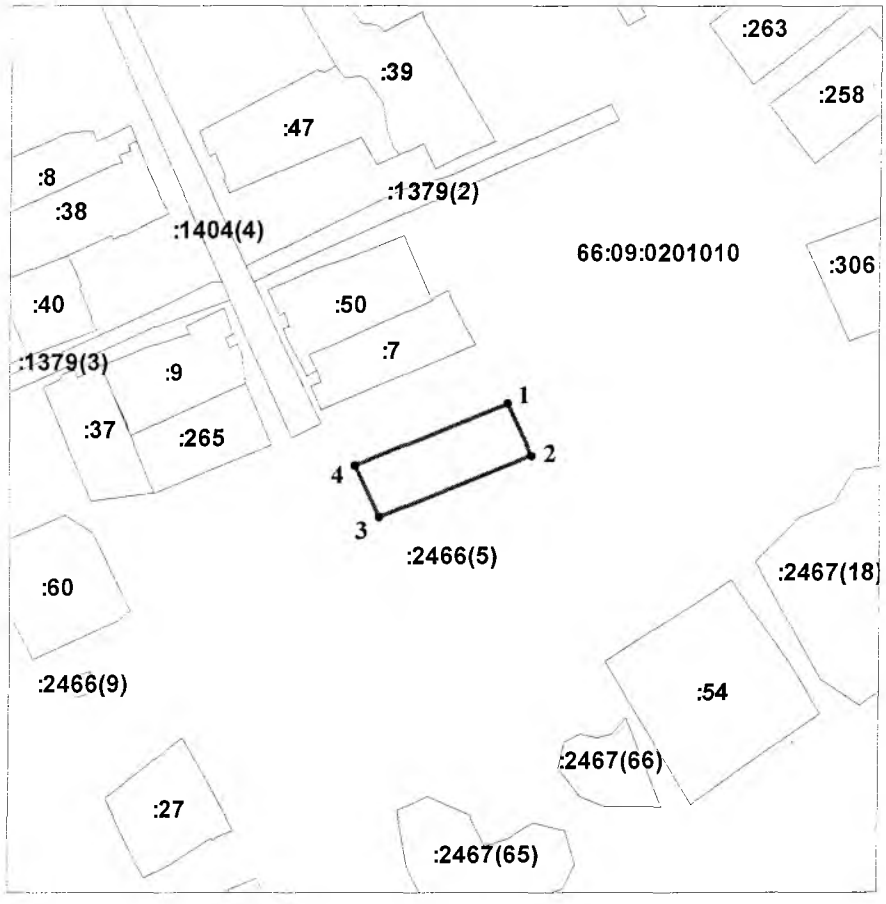

Масштаб 1: 3000

Условные обозначение:

- Существующая часть границы, имеющиеся в ГКН сведения о которой достаточны для определения ее местоположения
- Вновь образованная часть границы, сведения о которой достаточны для определения ее местоположения
- :191 - Кадастровый номер земельного участка
- 66:09:0401014 - Обозначение кадастрового квартала
- Граница кадастрового квартала